




BEBAUUNGSPLAN "LANGE ACKERN"
AUFBAUPLAN - AUFRISS
M. = 1:1000

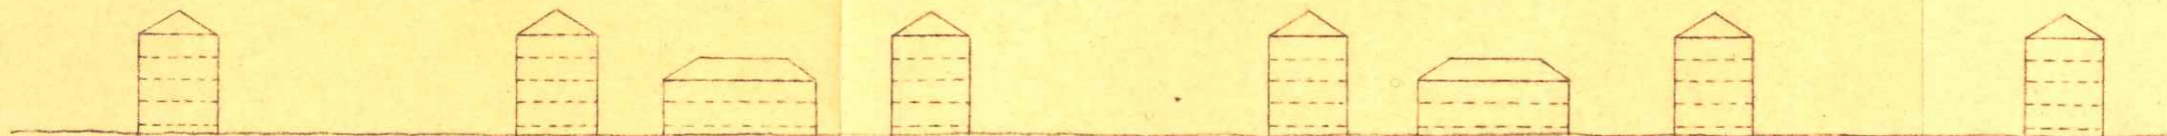

SÜDSEITE ZUR HINDENBURGSTRASSE

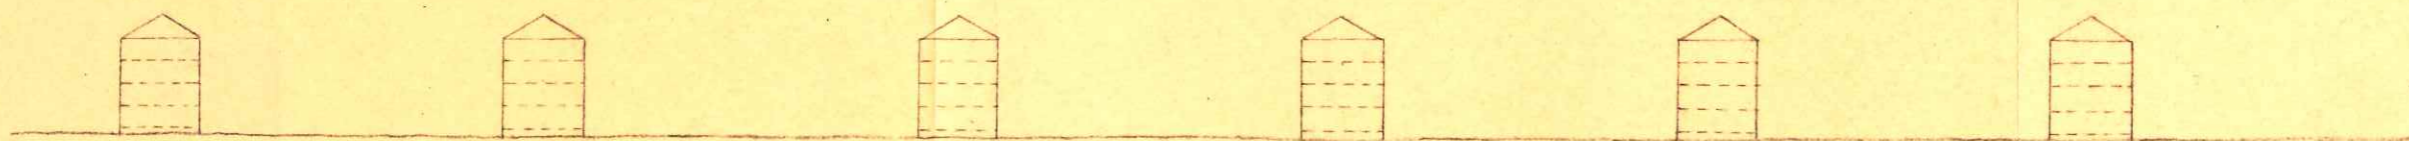

NORDSEITE ZUR FRIEDENSTRASSE

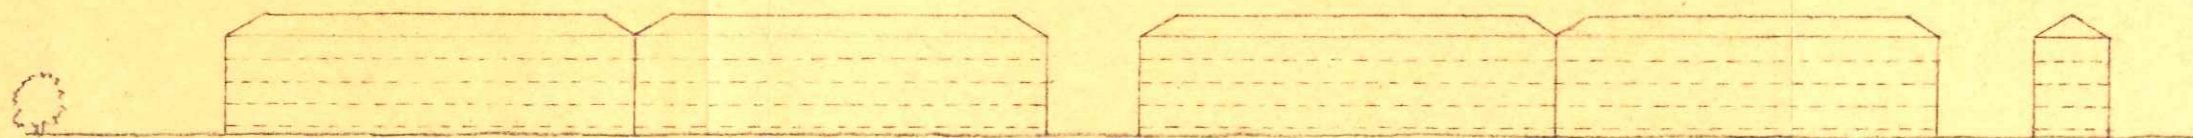

NORDSEITE ZUR HINDENBURGSTRASSE



WESTSEITE ZUR MOLTKESTRASSE



OSTSEITE ZUR BRACHFELDSTRASSE

BLATT 11

STADTBAUAMT OFFB.
ABT. TIEFBAU