


Kreishauptstadt Offenburg.

Bebauungsplan

über das
Gebiet östlich der Moltkestrasse,
zwischen dem Weg nach
Zell-Weierbach
und der Strasse nach **Ortenberg**.

Maßstab 1:1000

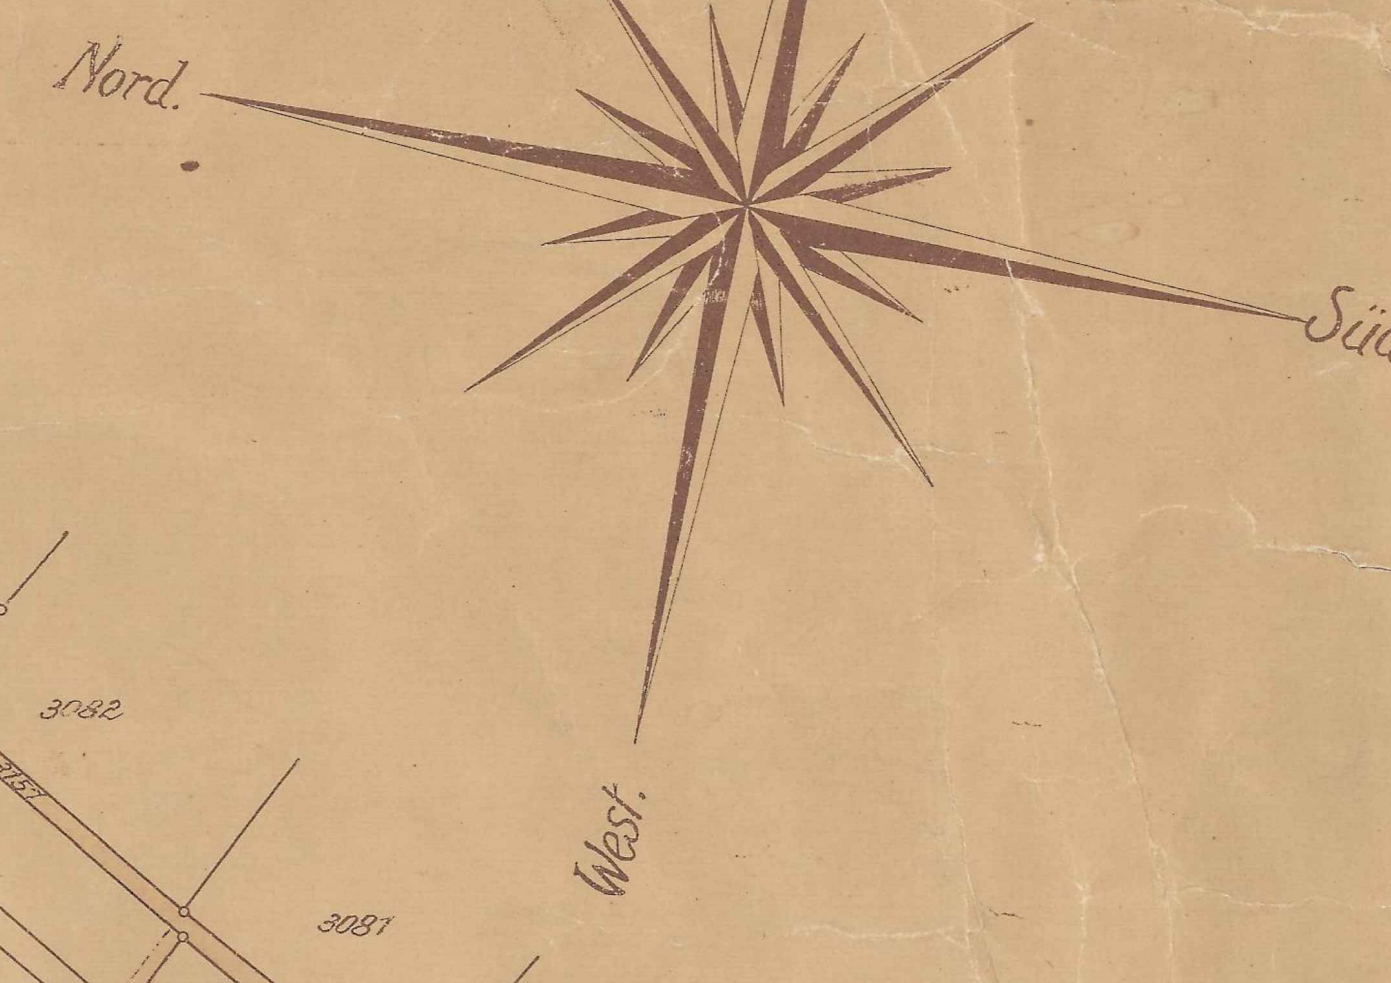

UNGÜLTIG
Ersetzt durch:
"Brachfeld"
Bebauungsplan Nr. 61.26-1-55

UNGÜLTIG
Ersetzt durch:
"Am Frauenweg, Albersbacher Weg"
Bebauungsplan Nr. 61.26-1-51

UNGÜLTIG
Ersetzt durch:
"Klosterwiesen, Lange Acker"
Bebauungsplan Nr. 61.17-1-39

UNGÜLTIG
Ersetzt durch:
"Südoststadt 1"
Bebauungsplan Nr. 61.26.1-123



STADT OFFENBURG 611/7-1-16
STADTPLANBAUREAMT
Stadtbaumeister Adt. Verhessung
Plan Nr. 639 Jahrg. 1930
Betreff. Ostteil der Moltkestr.
südlich der Weingartenstr.

Erklärung
 - - - - - Teilweise ausgeführt aber noch nicht genehmigte Straßenzüge
 - - - - - ...
 - - - - - ...
 - - - - - ...
 - - - - - ...

Aufgestellt durch das Stadtbauamt Offenburg
im Mai 1929.

Dr. P. ...