




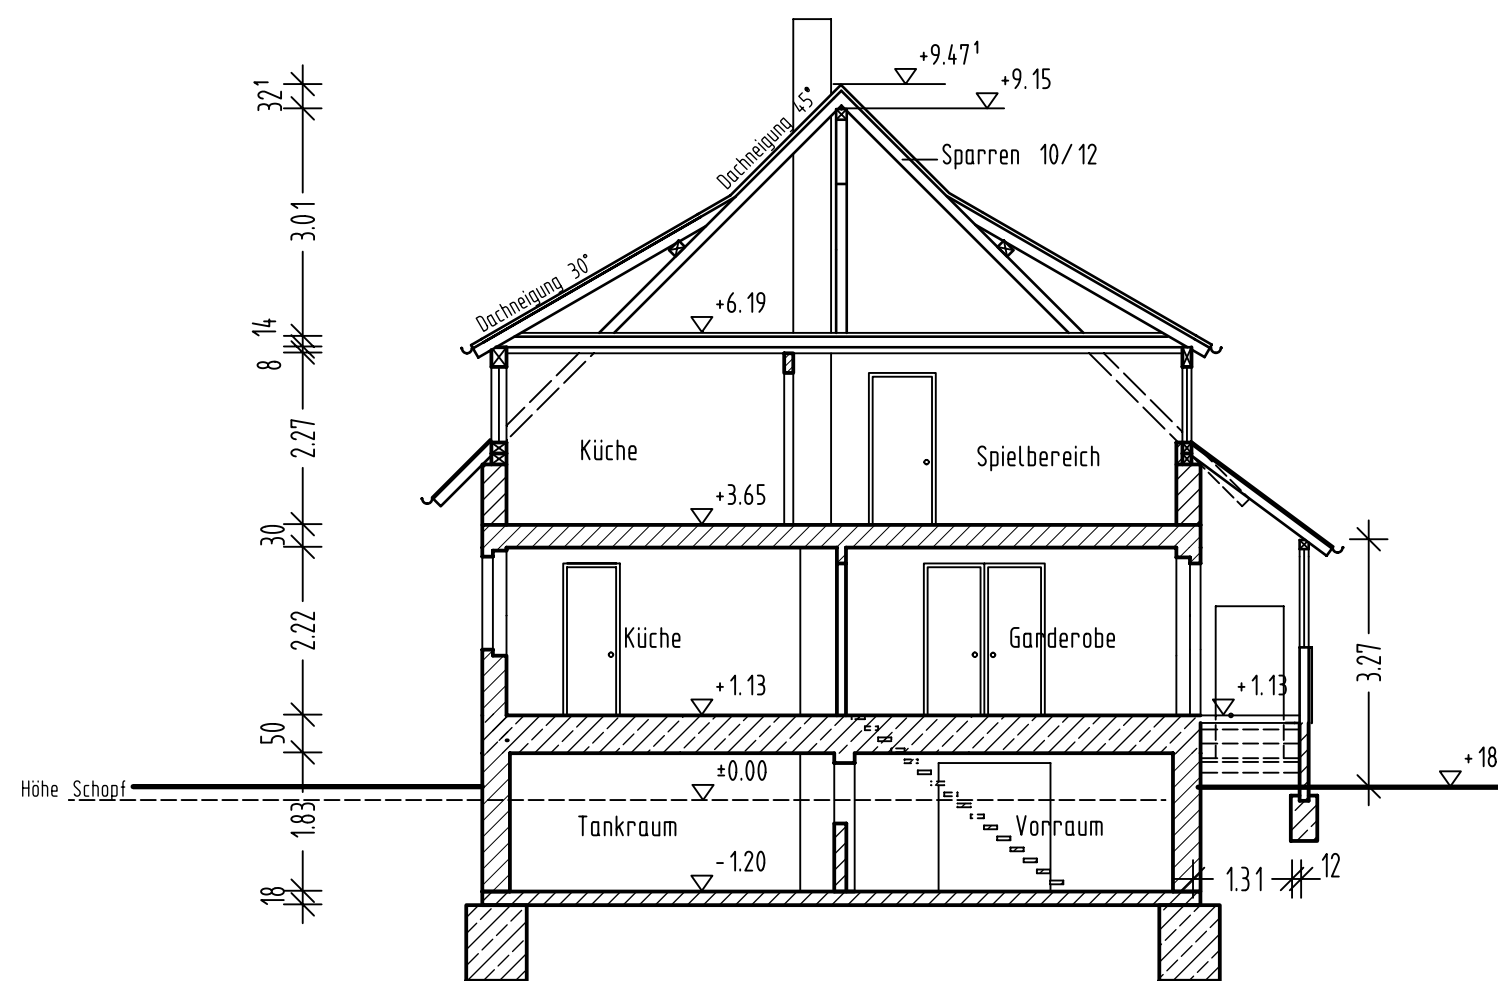

Schnitt A-A M.1:100

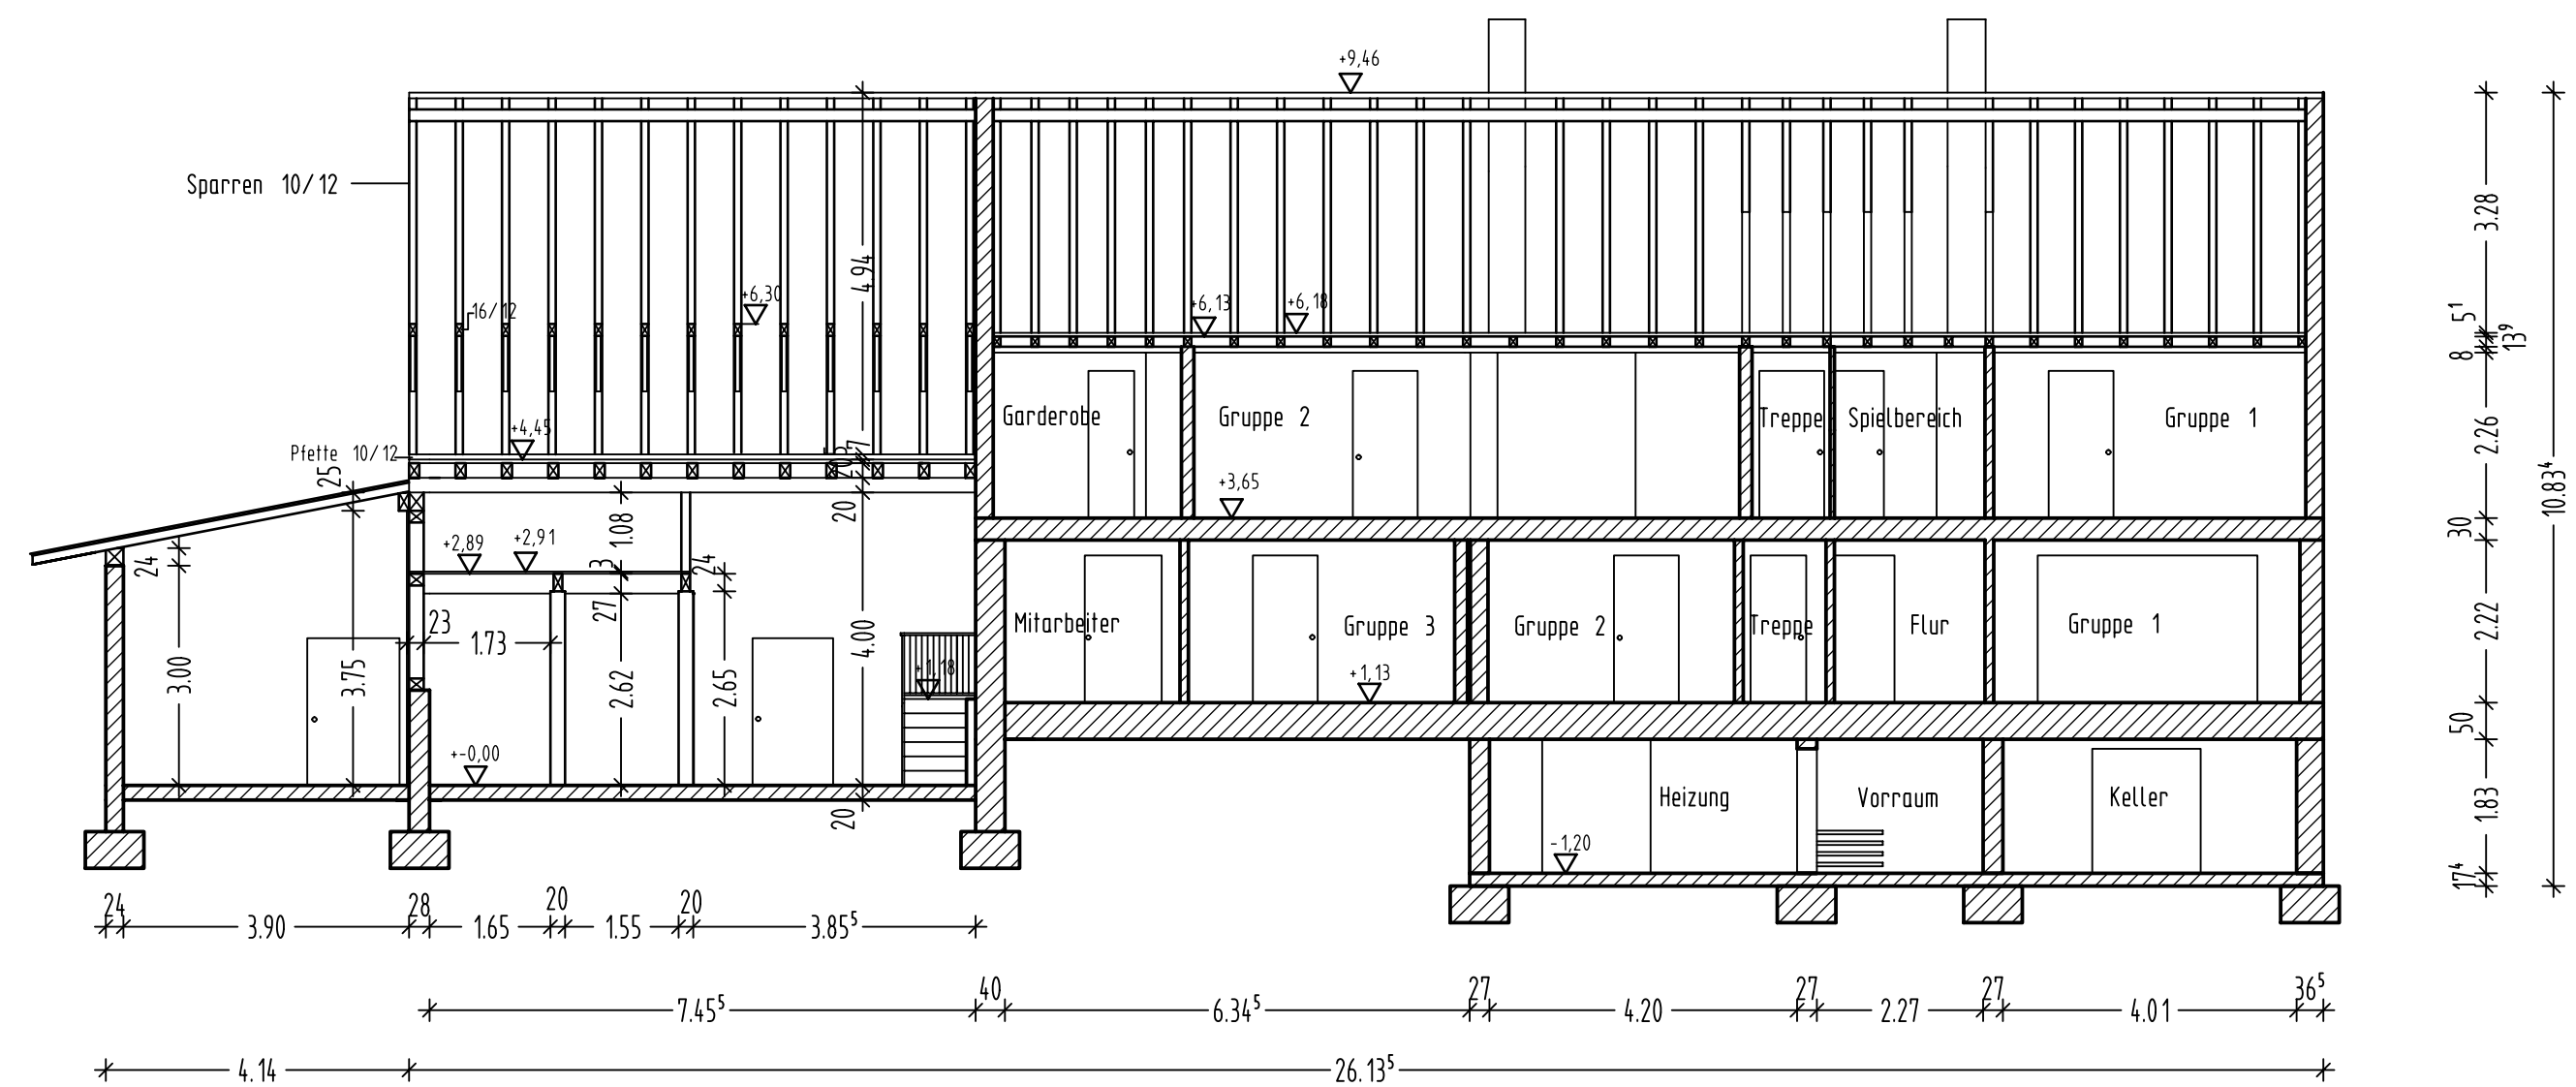

Schnitt C-C M. 1:100

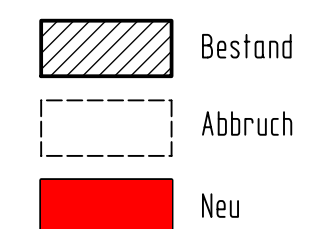

Bestand

Bauvorhaben und Betreff		
"Siedlerhof" Albersbösch		
Schnitt A-A, C-C		
DARSTELLUNG	-----	M. 1 : 100
BAUHERR:	STADT OFFENBURG	HAUPTSTR. 75-77
	FACHBEREICH 5	77652 OFFENBURG
	-ABTEILUNG HOCHBAU-	POSTFACH 2450
		776 14 OFFENBURG
ARCHITEKT:	STADT OFFENBURG	HAUPTSTR. 75-77
	FACHBEREICH 5	77652 OFFENBURG
	-ABTEILUNG HOCHBAU-	POSTFACH 2450
		776 14 OFFENBURG
BEAR.:	DATUM: Jan. 2002	
GEZ.: Anti	GEÄ.: PLOTTDATUM: 10.06.2015	