


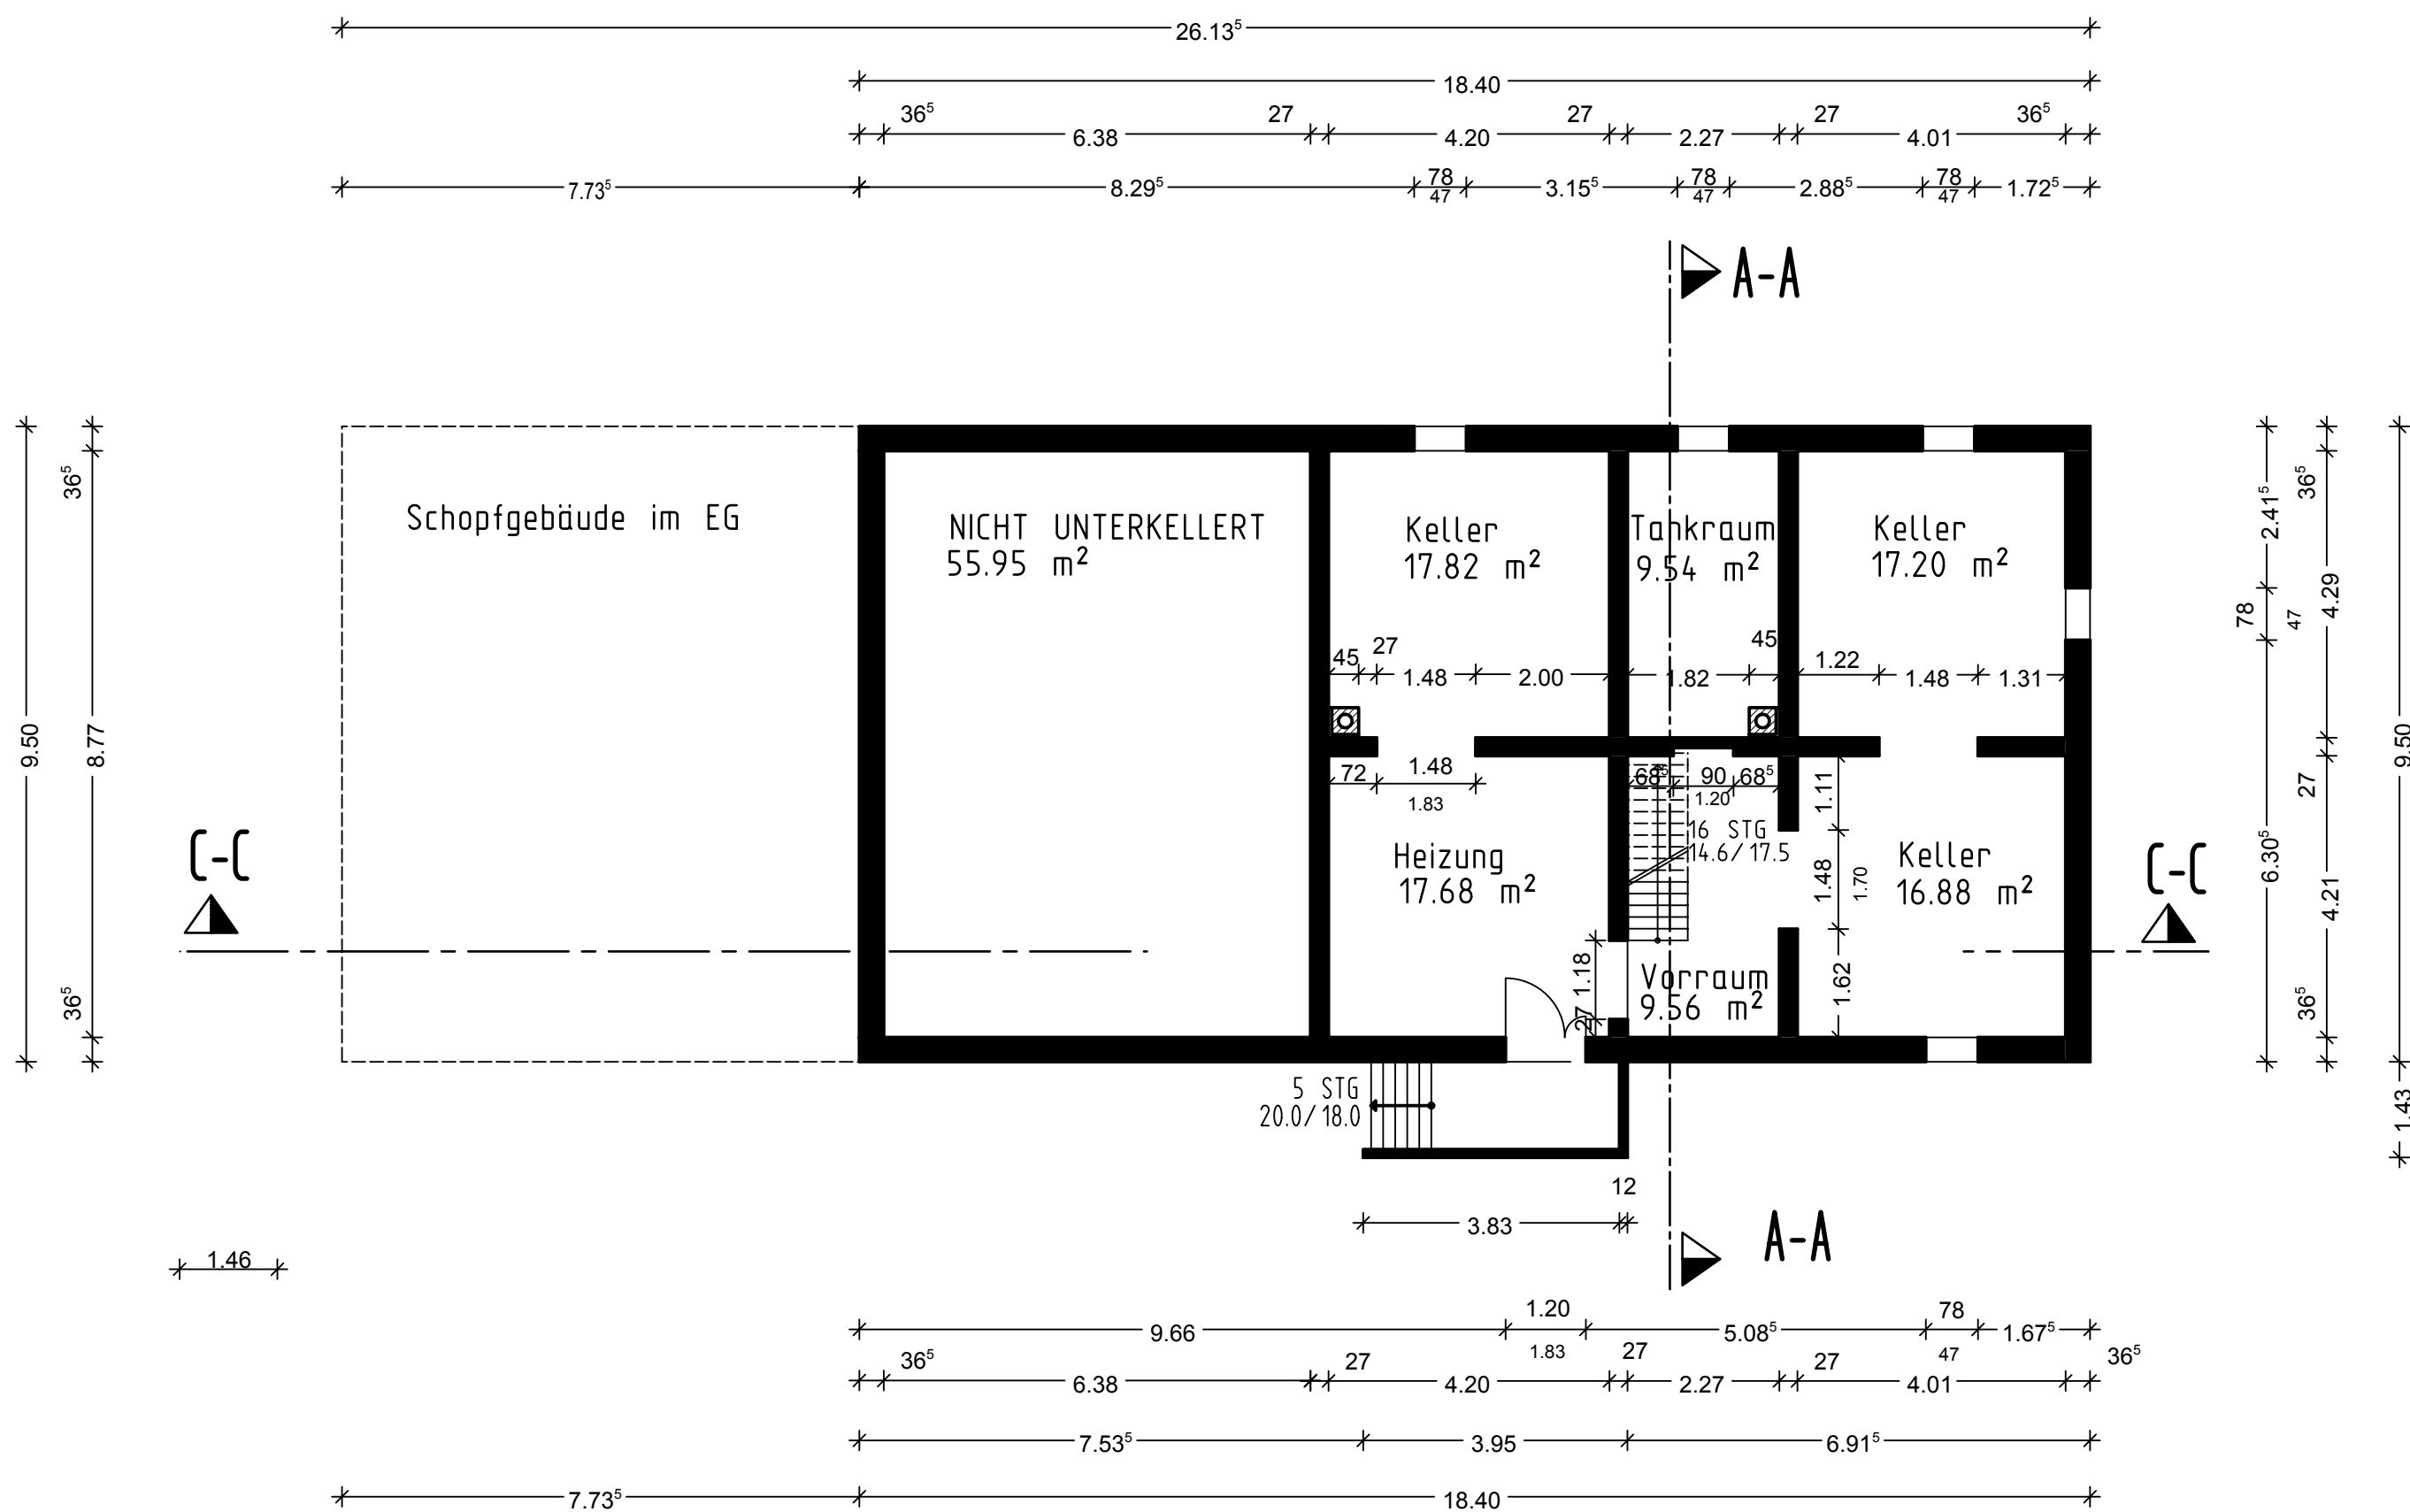

BESTAND

Bauvorhaben und Betreff

“Siedlerhof” Albersböch

Grundriss KG

DARSTELLUNG ----- M. 1:100

BAUHERR:



STADT OFFENBURG
FACHBEREICH 5
-ABTEILUNG HOCHBAU-

HAUPTSTR. 75-77
77652 OFFENBURG
POSTFACH 2450
776 14 OFFENBURG

ARCHITEKT:



STADT OFFENBURG
FACHBEREICH 5
-ABTEILUNG HOCHBAU-

HAUPTSTR. 75-77
77652 OFFENBURG
POSTFACH 2450
776 14 OFFENBURG

BEAR.:
GEZ.: Anti

DATUM: Juli 2001
GEÄ:
PLOTTDATUM: 10.06.2015