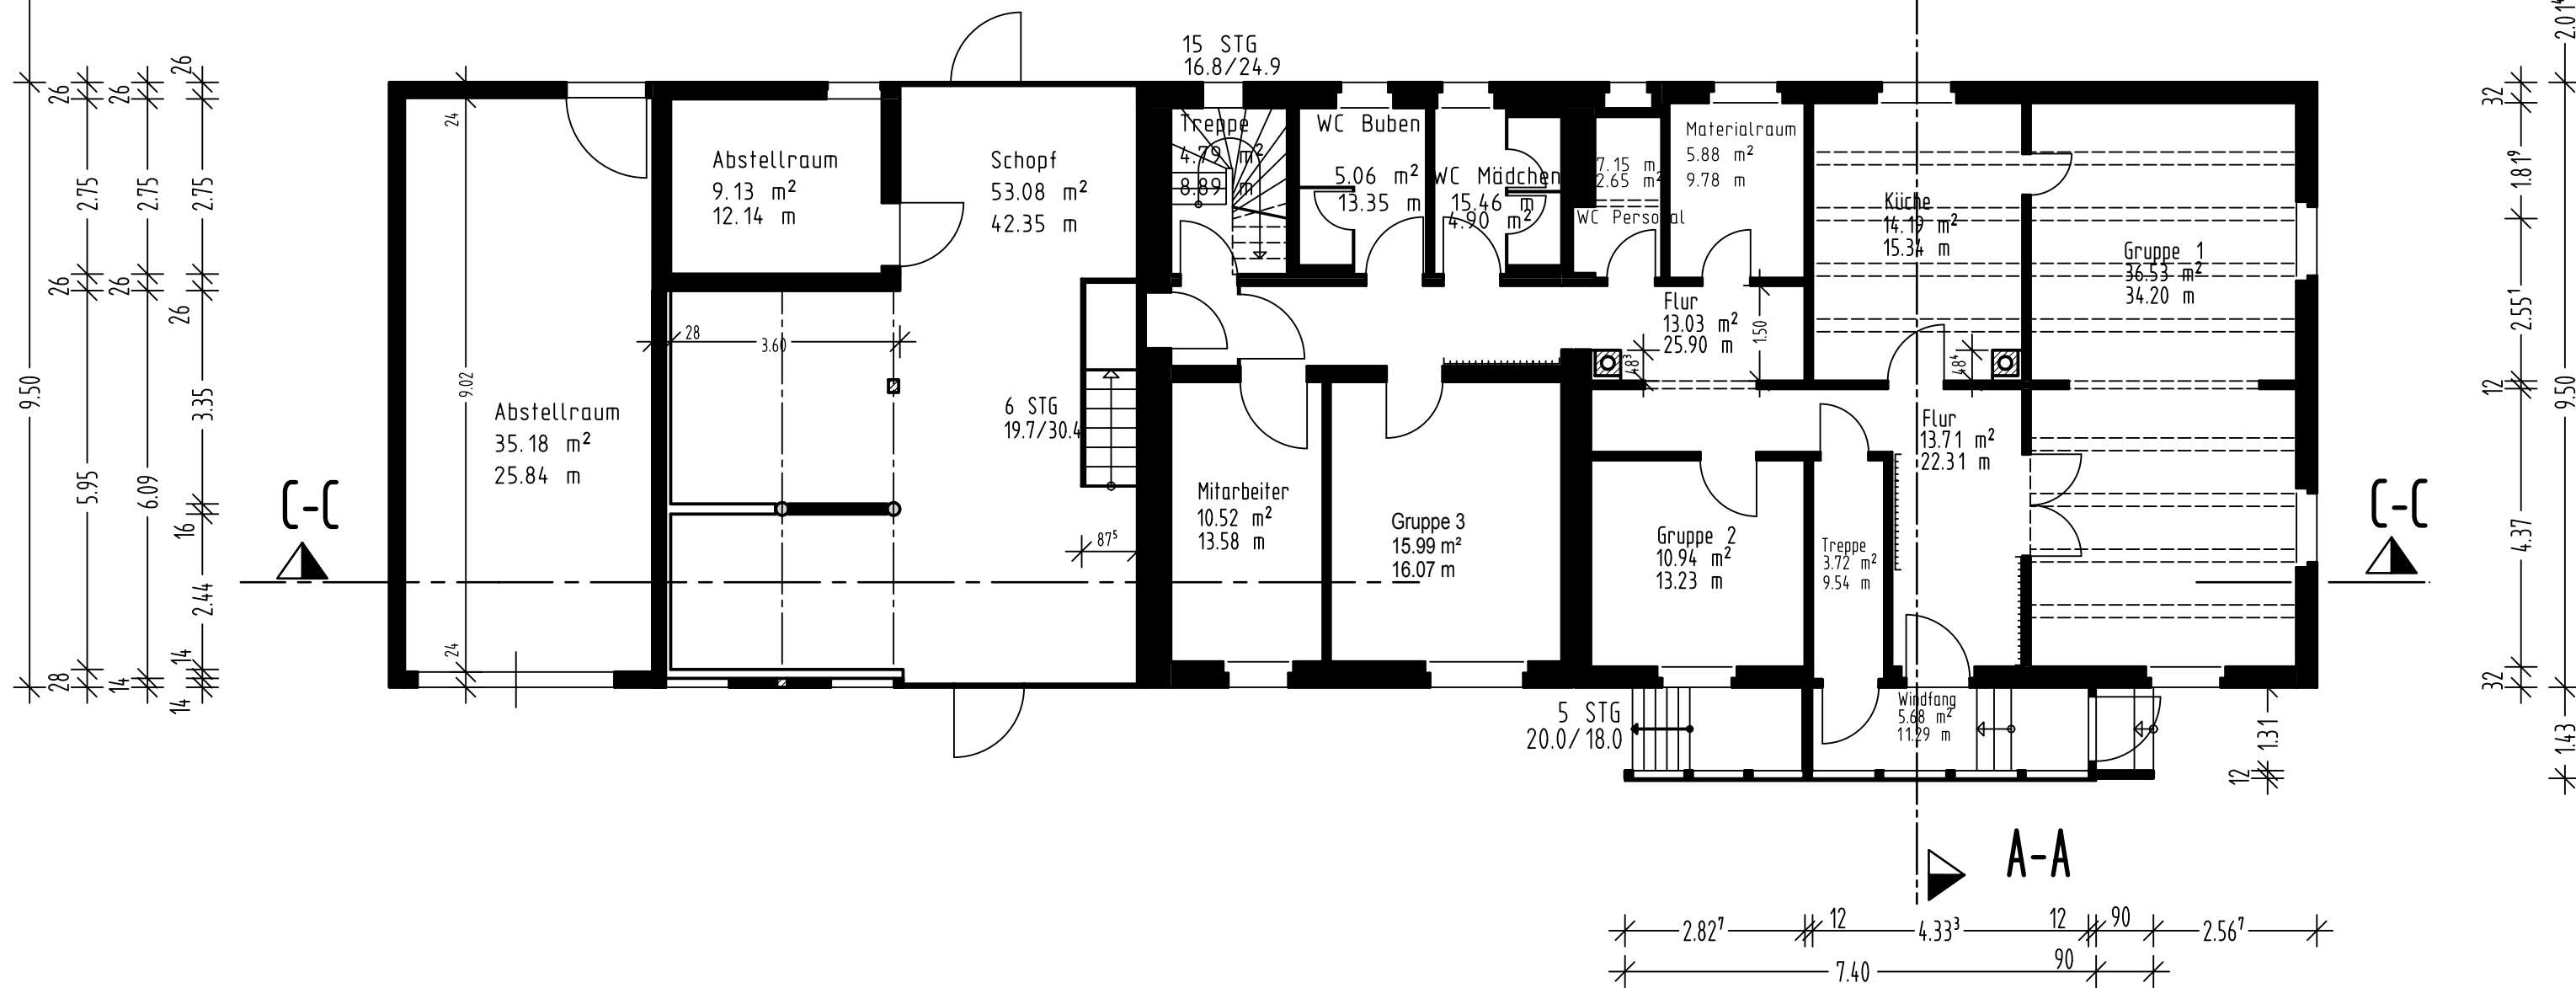
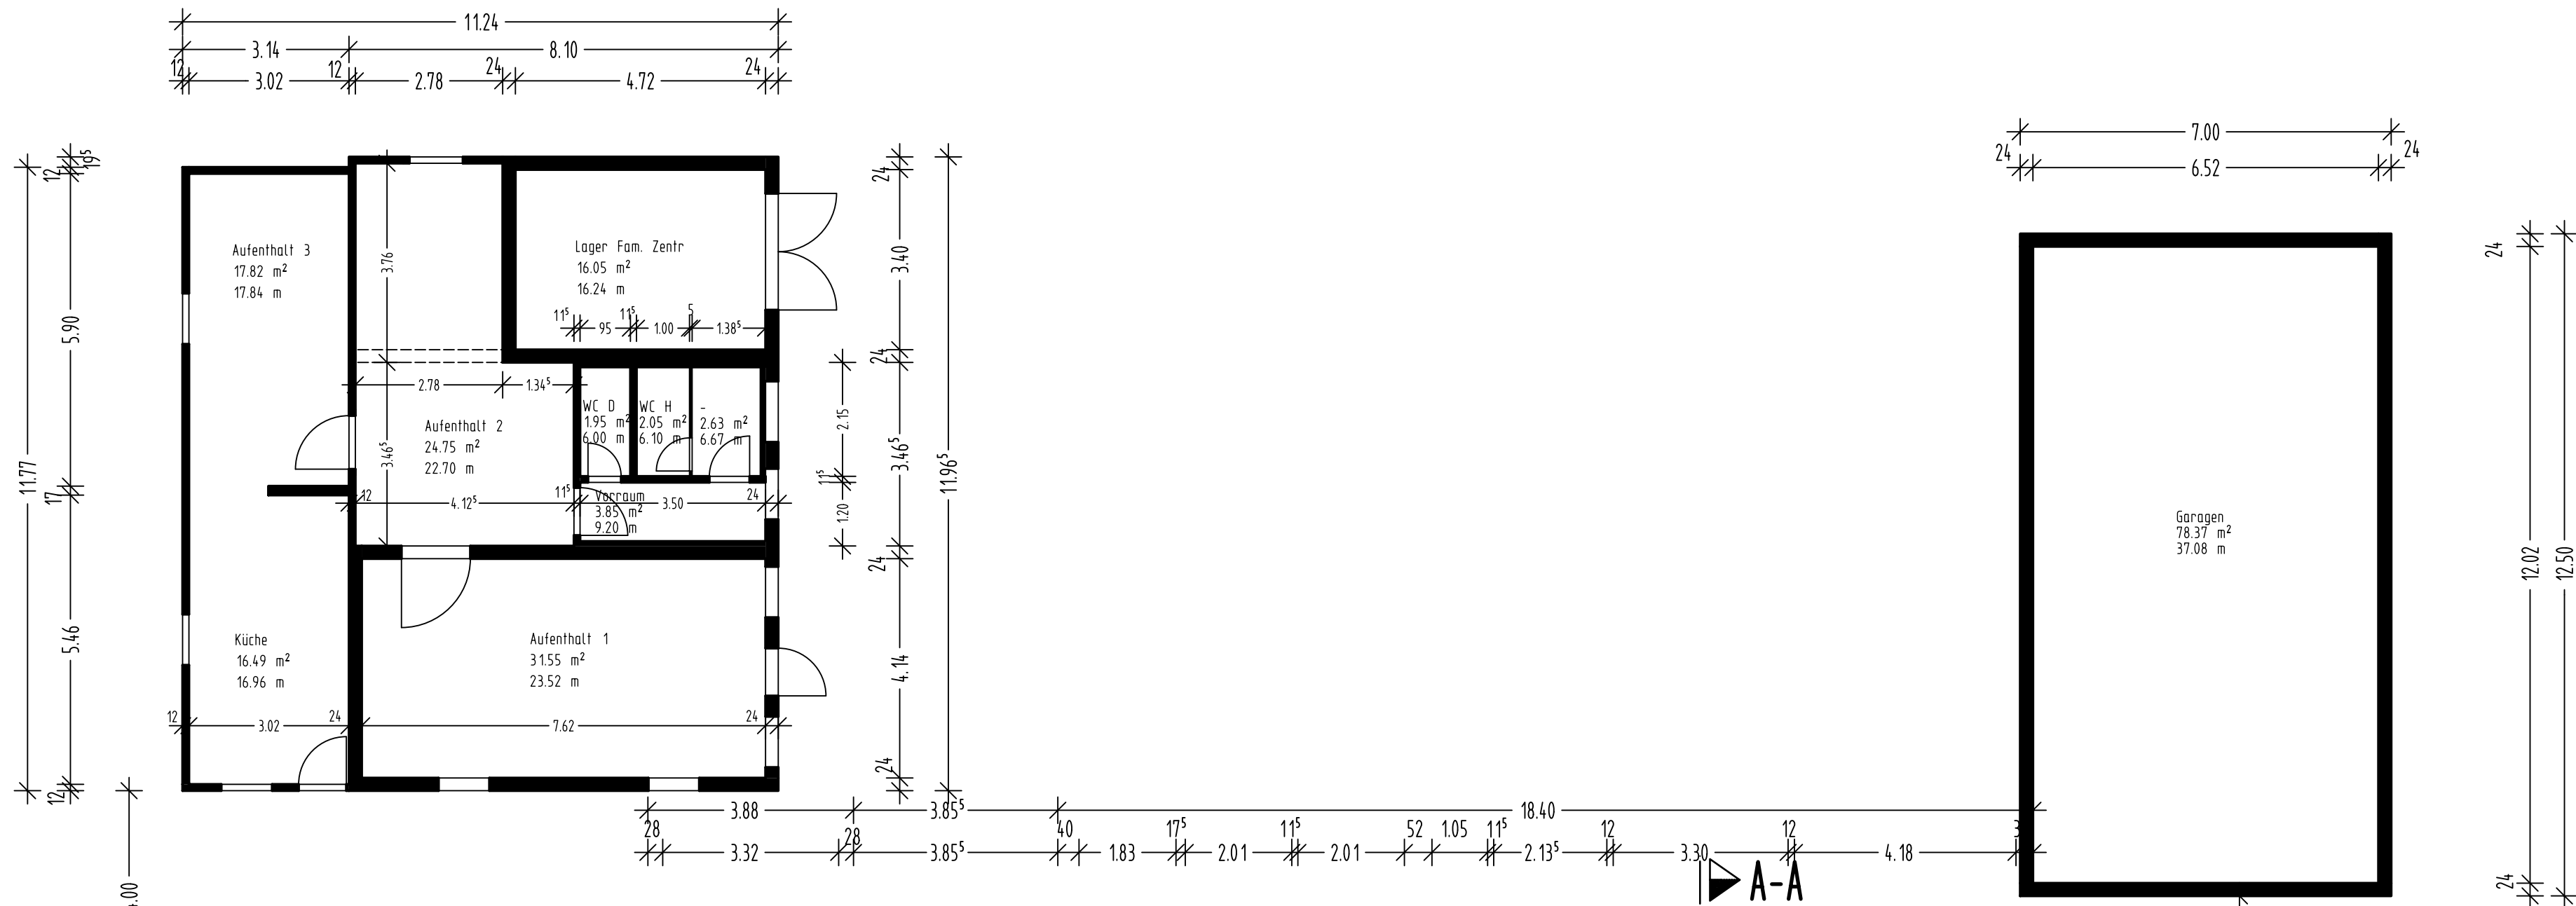


Bestand

Bauvorhaben und Betreff			
"Siedlerhof" Albersbösch			
Grundriss EG			
DARSTELLUNG		M. 1 : 100	
BAUHERR:		STADT OFFENBURG HAUPTSTR. 75-77	
		FACHBEREICH 5 77652 OFFENBURG	
		-ABTEILUNG HOCHBAU- POSTFACH 2450	
		77614 OFFENBURG	
ARCHITEKT:		STADT OFFENBURG HAUPTSTR. 75-77	
		FACHBEREICH 5 77652 OFFENBURG	
		-ABTEILUNG HOCHBAU- POSTFACH 2450	
		77614 OFFENBURG	
BEAR.:		DATUM: Juli 2001	
GEZ.: Anti		GEÄ: PLOTTDATUM: 10.06.2015	