


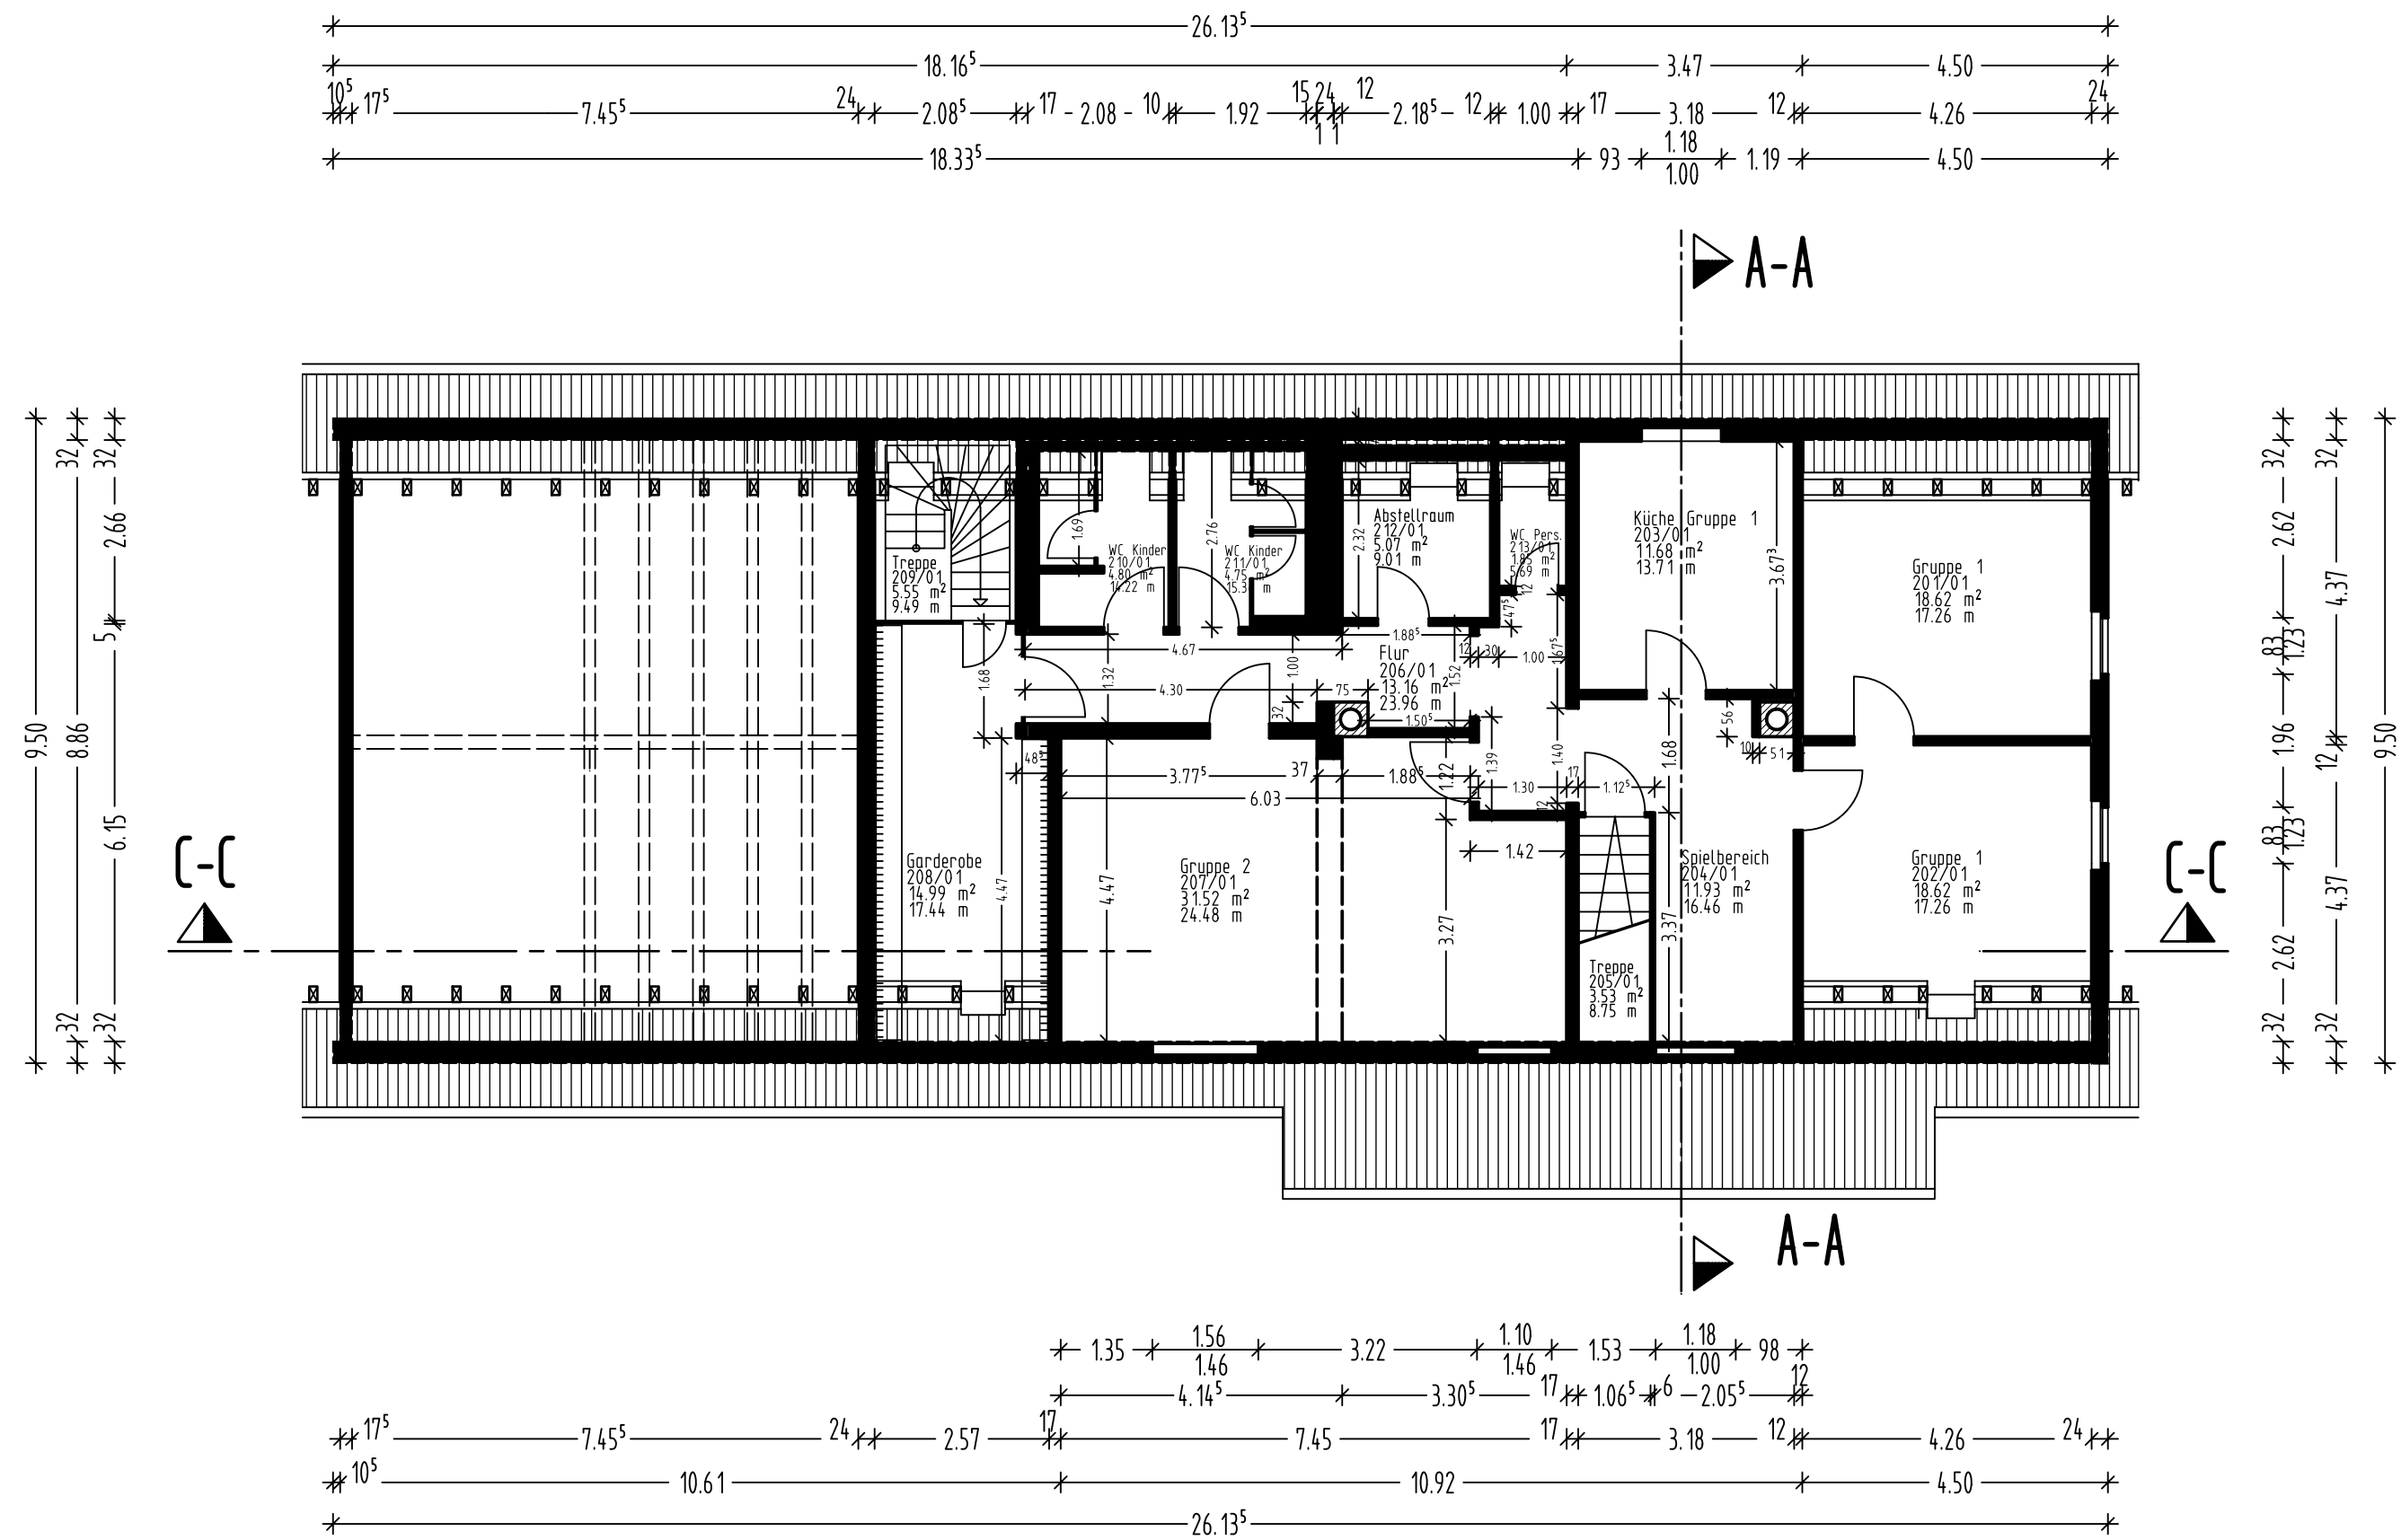

BESTAND

Bauvorhaben und Betreff		
"Siedlerhof" Albersbösch		
Grundriss DG		
DARSTELLUNG	-----	M. 1 : 100
BAUHERR:	STADT OFFENBURG	HAUPTSTR. 75-77
	FACHBEREICH 5	77652 OFFENBURG
	-ABTEILUNG HOCHBAU-	POSTFACH 2450
		77614 OFFENBURG
ARCHITEKT:	STADT OFFENBURG	HAUPTSTR. 75-77
	FACHBEREICH 5	77652 OFFENBURG
	-ABTEILUNG HOCHBAU-	POSTFACH 2450
		77614 OFFENBURG
BEAR.:	DATUM: 17.09.2001	
GEZ.: Anti	GEÄ: PLOTTDATUM: 10.06.2015	