


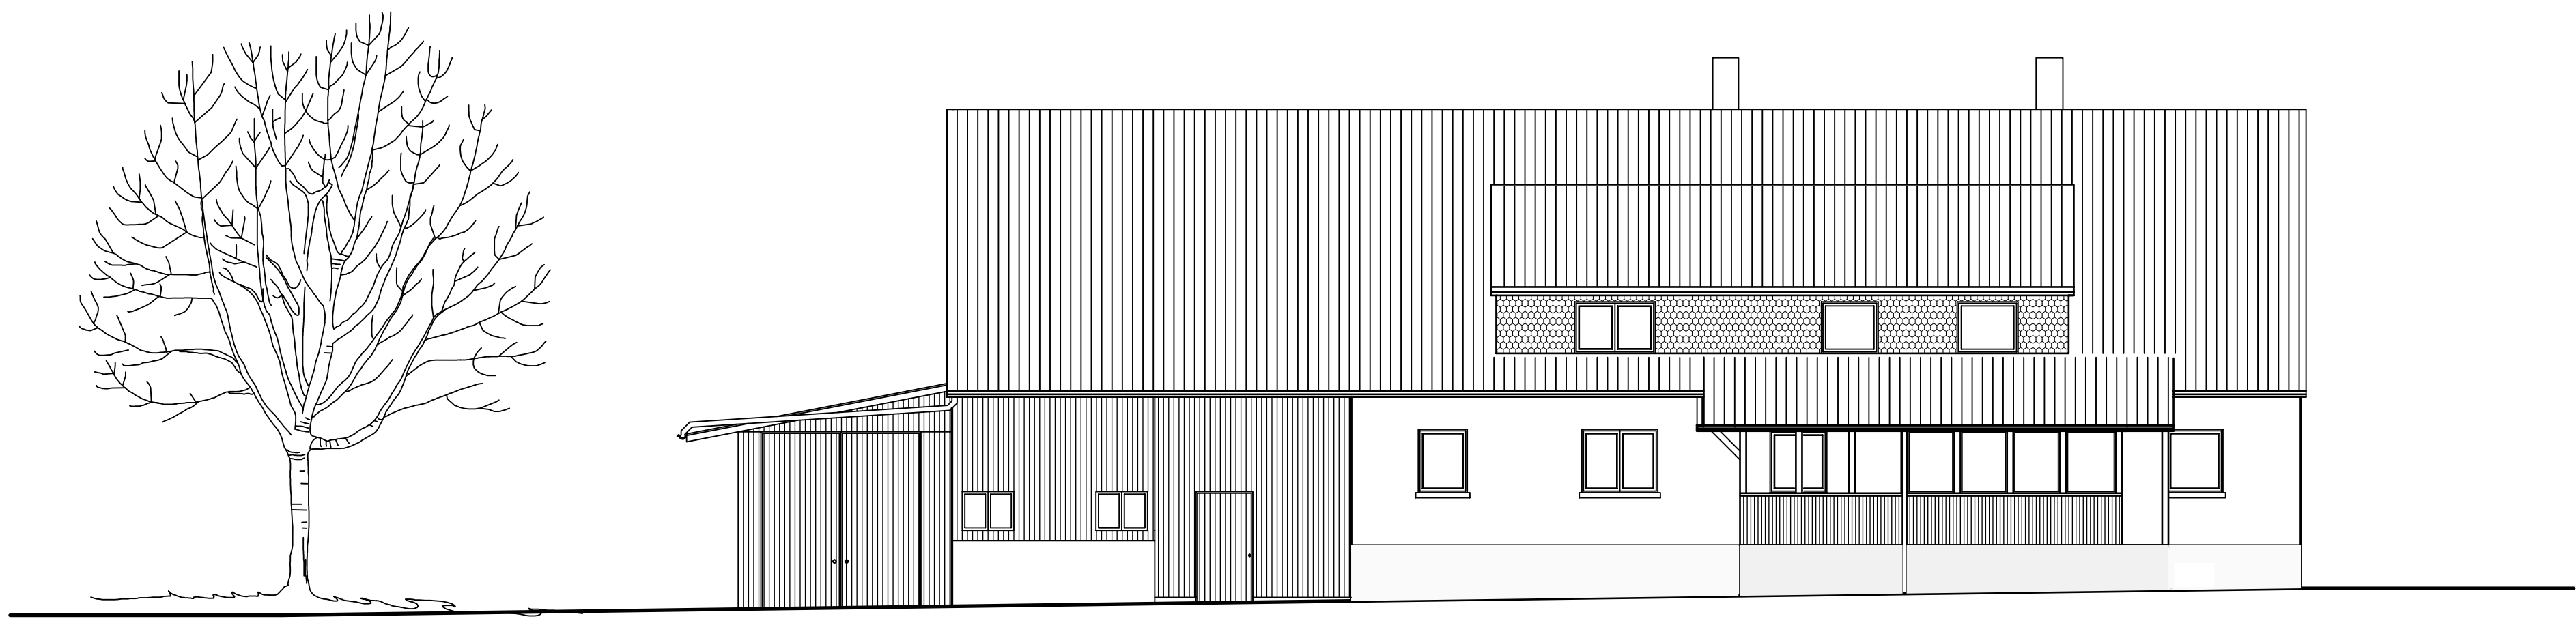


Südansicht M. 1:100



Ostansicht M. 1:100



Westansicht M. 1:100

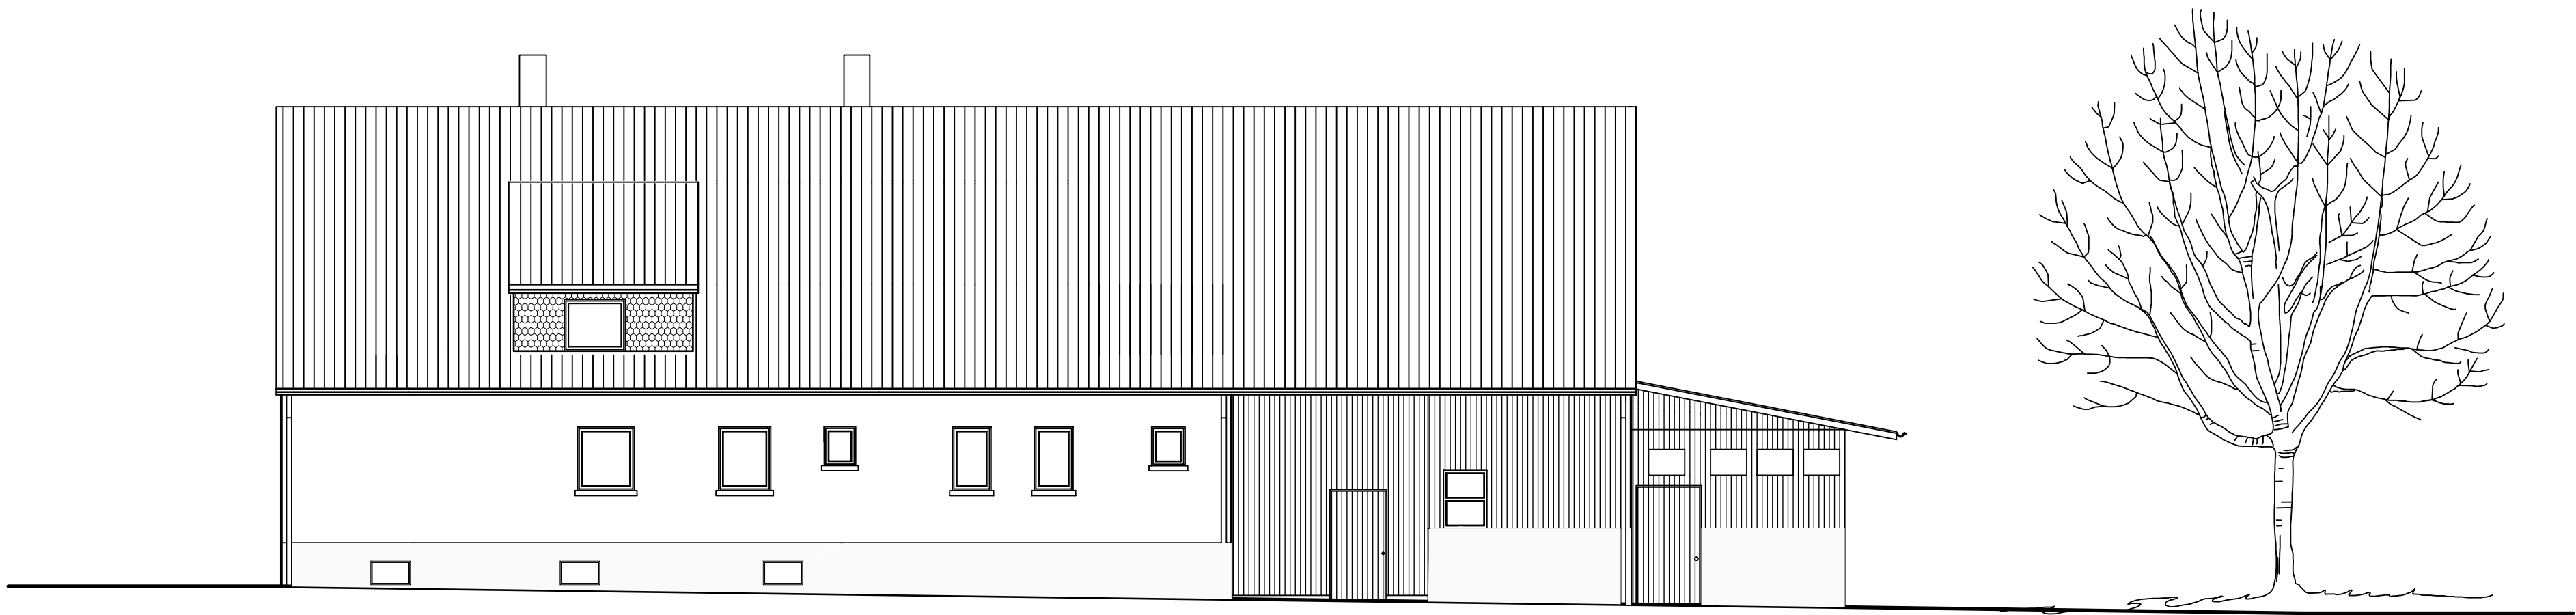

Nordansicht M. 1:100

BESTAND

Bauvorhaben und Betreff
"Siedlerhof" Albersbösch
Ansichten

DARSTELLUNG M. 1 : 100

BAUHERR: STADT OFFENBURG HAUPTSTR. 75-77
FACHBEREICH 5 77652 OFFENBURG
ABTEILUNG HOCHBAU- POSTFACH 2450
77614 OFFENBURG

ARCHITEKT: STADT OFFENBURG HAUPTSTR. 75-77
FACHBEREICH 5 77652 OFFENBURG
ABTEILUNG HOCHBAU- POSTFACH 2450
77614 OFFENBURG

BEAR: DATUM: Juli 2001
GEZ: Anfi GEÄ: PLOTT/DATUM: 10.06.2015