
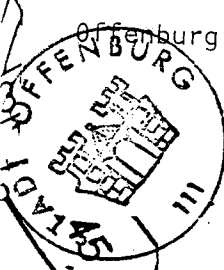



83 Oberes Riesackerle

Offenburg
 Stadtteil Fessenbach
 Abrundungssatzung nach
 § 34 Abs. 4 Nr. 1 und 3 BauGB

„Zur Halde“

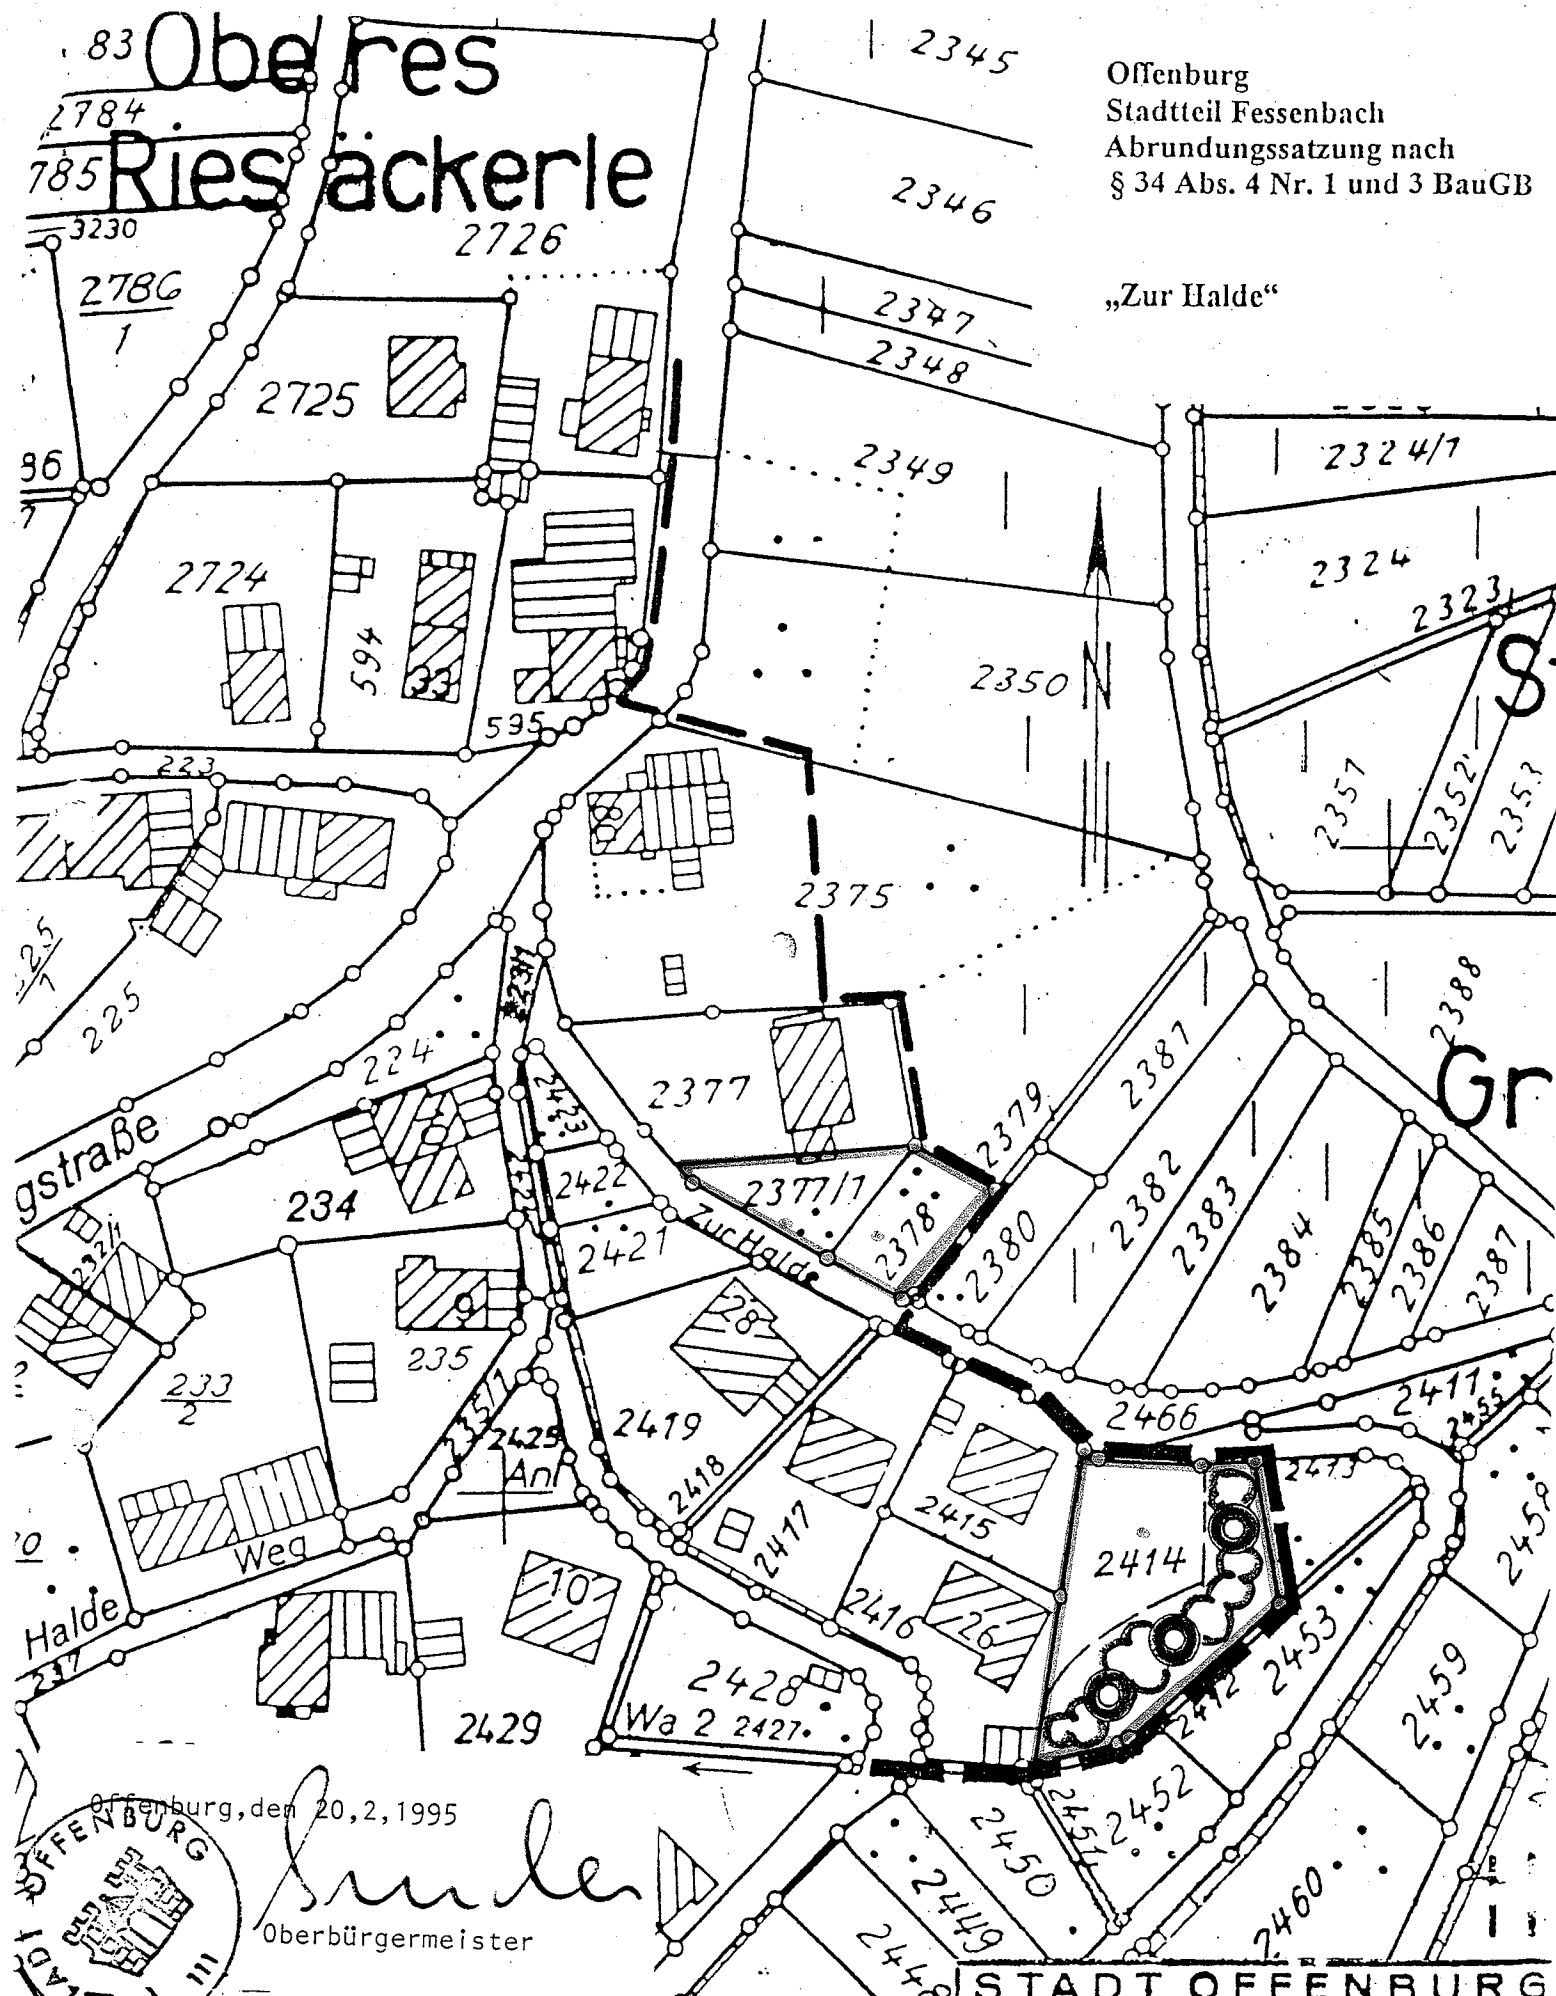

Offenburg, den 20.2.1995
[Signature]
 Oberbürgermeister

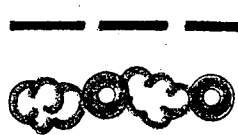

Grenze des im Zusammenhang bebauten Ortsteiles
 Pflanzung von Bäumen und Sträuchern (Festsetzung nach § 9 Abs. 1 Ziff. 25 BauGB)

STADT OFFENBURG STADTPLANUNGSAMT

Abrundungssatzung "Zur Halde"
 Stadtteil Fessenbach
 MASSTAB: 1:1000 BEARB.:
 DATUM: 15.12.1994 AMTSL.: