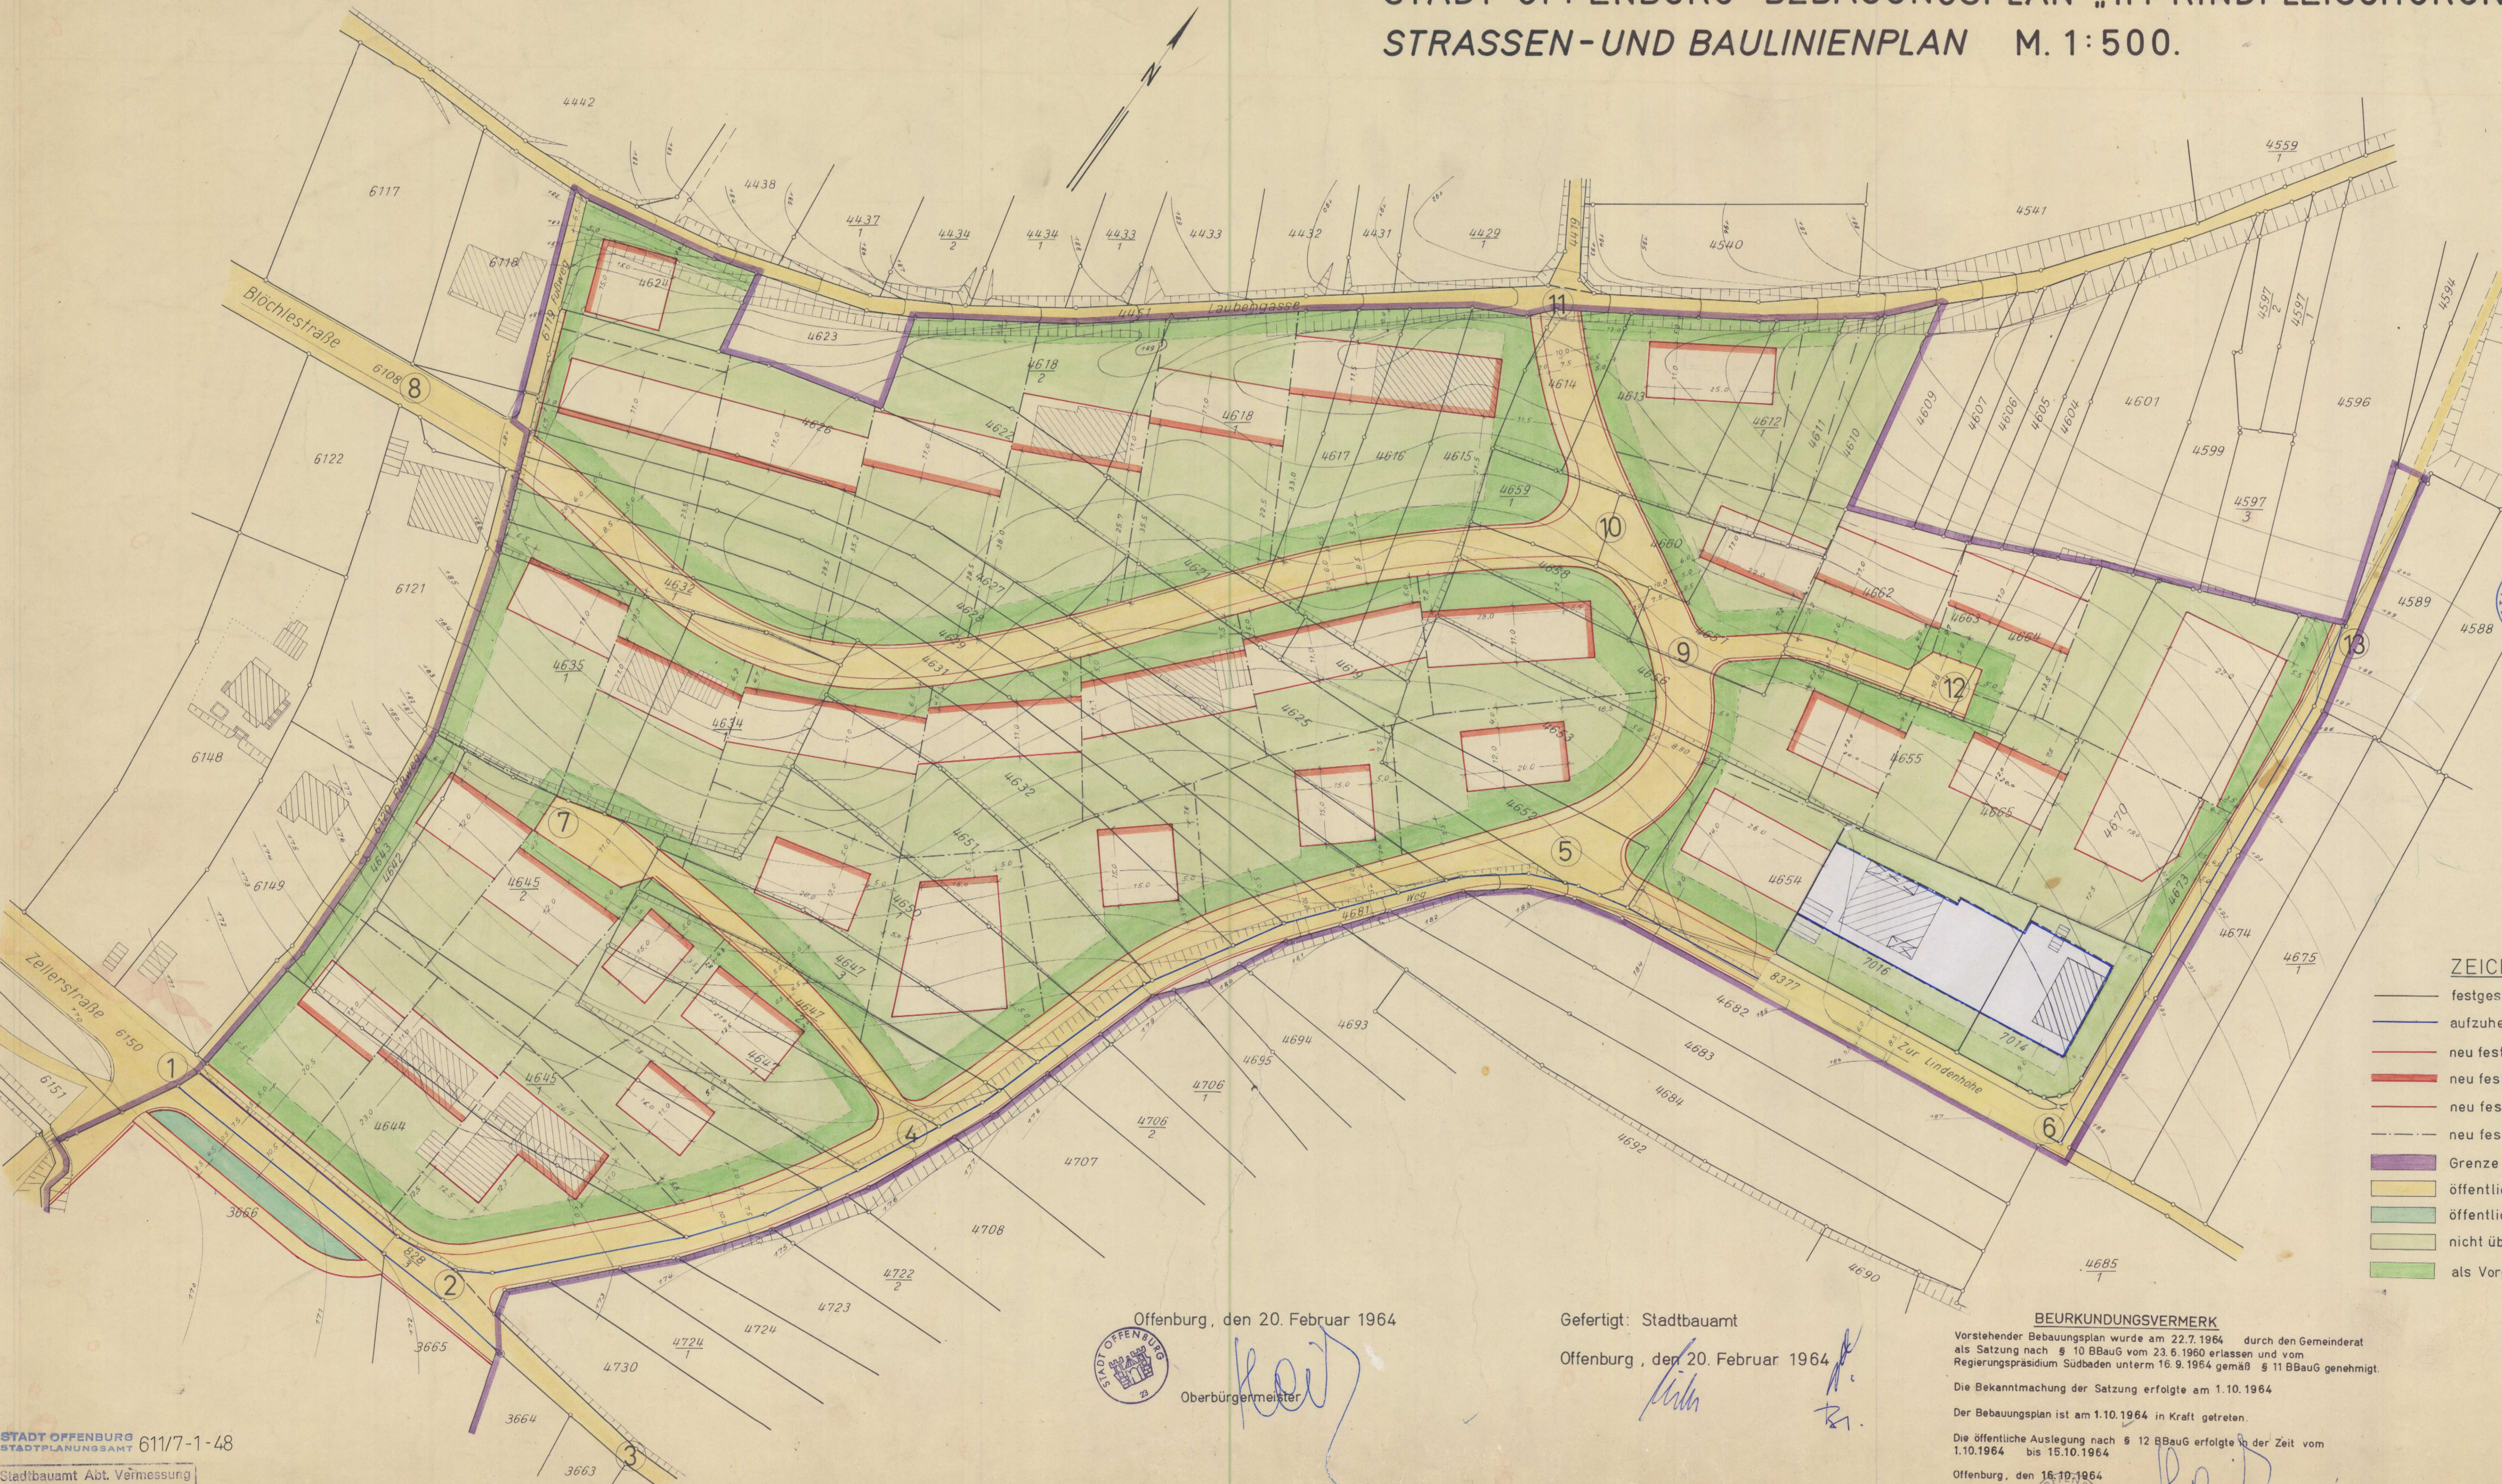



STADT OFFENBURG BEBAUUNGSPLAN „IM RINDFLEISCHGRUND“ STRASSEN-UND BAULINIENPLAN M. 1:500.




BEURKUNDUNGSVERMERK

Der Gemeinderat beschloß am 27.09.93, den Bebauungsplan gem. § 2 Abs. 4 BauGB hinsichtlich der Zulassung von geeigneten Garagendächern zu ändern.
 Am 24.01.1994 hat der Gemeinderat den geänderten Bebauungsplan nach § 10 BauGB als Satzung erlassen.
 Das Anzeigeverfahren wurde durchgeführt; das Regierungspräsidium hat innerhalb der vorgeschriebenen Frist von 3 Monaten keine Verletzung der Rechtsvorschriften geltend gemacht.
 Durch ortsübliche Bekanntmachung nach § 12 BauGB hat die Planänderung am 09.07.1994 Rechtskraft erlangt.

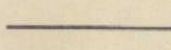
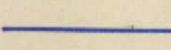
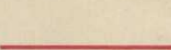
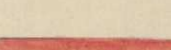


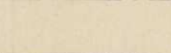
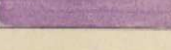
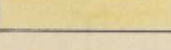
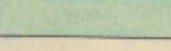
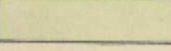
Offenburg, den 09.07.1994

 Dr. Bruder
 Oberbürgermeister


BEURKUNDUNGSVERMERK ZUR 1. ÄNDERUNG

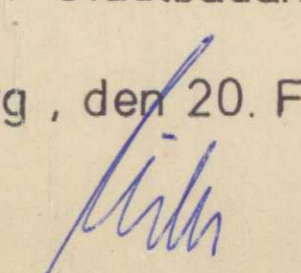
Der Gemeinderat hat am 13.10.1986 für die Grundstücke Lgb.Nr. 7014 und 7016 die vereinfachte Planänderung nach § 13 BBauG beschlossen.
 Der Gemeinderat hat die Planänderung am 19.1.1987 nach § 10 BBauG als Satzung beschlossen.
 Das Regierungspräsidium Freiburg hat die Planänderung nach § 11 BBauG mit Erlaß vom 26.3.1987 Nr. 22/24/0221/75 genehmigt.
 Durch ortsübliche Bekanntmachung der Genehmigung nach § 12 BBauG ist die Planänderung am 10.4.1987 rechtsverbindlich geworden.


Offenburg, den 10.4.1987

 gez. Grüber
 Oberbürgermeister

ZEICHENERKLÄRUNG

-  festgestellte oder bestehende Straßenflucht
-  aufzuhobende Straßenflucht
-  neu festzustellende Straßenbegrenzungslinie
-  neu festzustellende Baulinie
-  neu festzustellende Baugrenze
-  neu festzulegende Grundstücksgrenzen
-  Grenze des Planungsgebietes
-  öffentliche Straßen, Wege u. Plätze
-  öffentliche Grünflächen
-  nicht überbaubare Grundstücksflächen
-  als Vorgarten ausgewiesene Grundstücksfl.

Offenburg, den 20. Februar 1964

 Oberbürgermeister

Gefertigt: Stadtbauamt
 Offenburg, den 20. Februar 1964


BEURKUNDUNGSVERMERK
 Vorstehender Bebauungsplan wurde am 22.7.1964 durch den Gemeinderat als Satzung nach § 10 BBauG vom 23.6.1960 erlassen und vom Regierungspräsidium Südbaden unterm 16.9.1964 gemäß § 11 BBauG genehmigt.
 Die Bekanntmachung der Satzung erfolgte am 1.10.1964.
 Der Bebauungsplan ist am 1.10.1964 in Kraft getreten.
 Die öffentliche Auslegung nach § 12 BBauG erfolgte in der Zeit vom 1.10.1964 bis 15.10.1964.
 Offenburg, den 16.10.1964

 Oberbürgermeister

STADT OFFENBURG
 STADTPLANUNGSAMT 611/7-1-48
 Stadtbauamt Abt. Vermessung
 Plan Nr. B-60 Jhrg. 1964
 Betreff: Bebauungsplan
 „Rindfleischgrund“
 Straßen u. Baulinienplan