
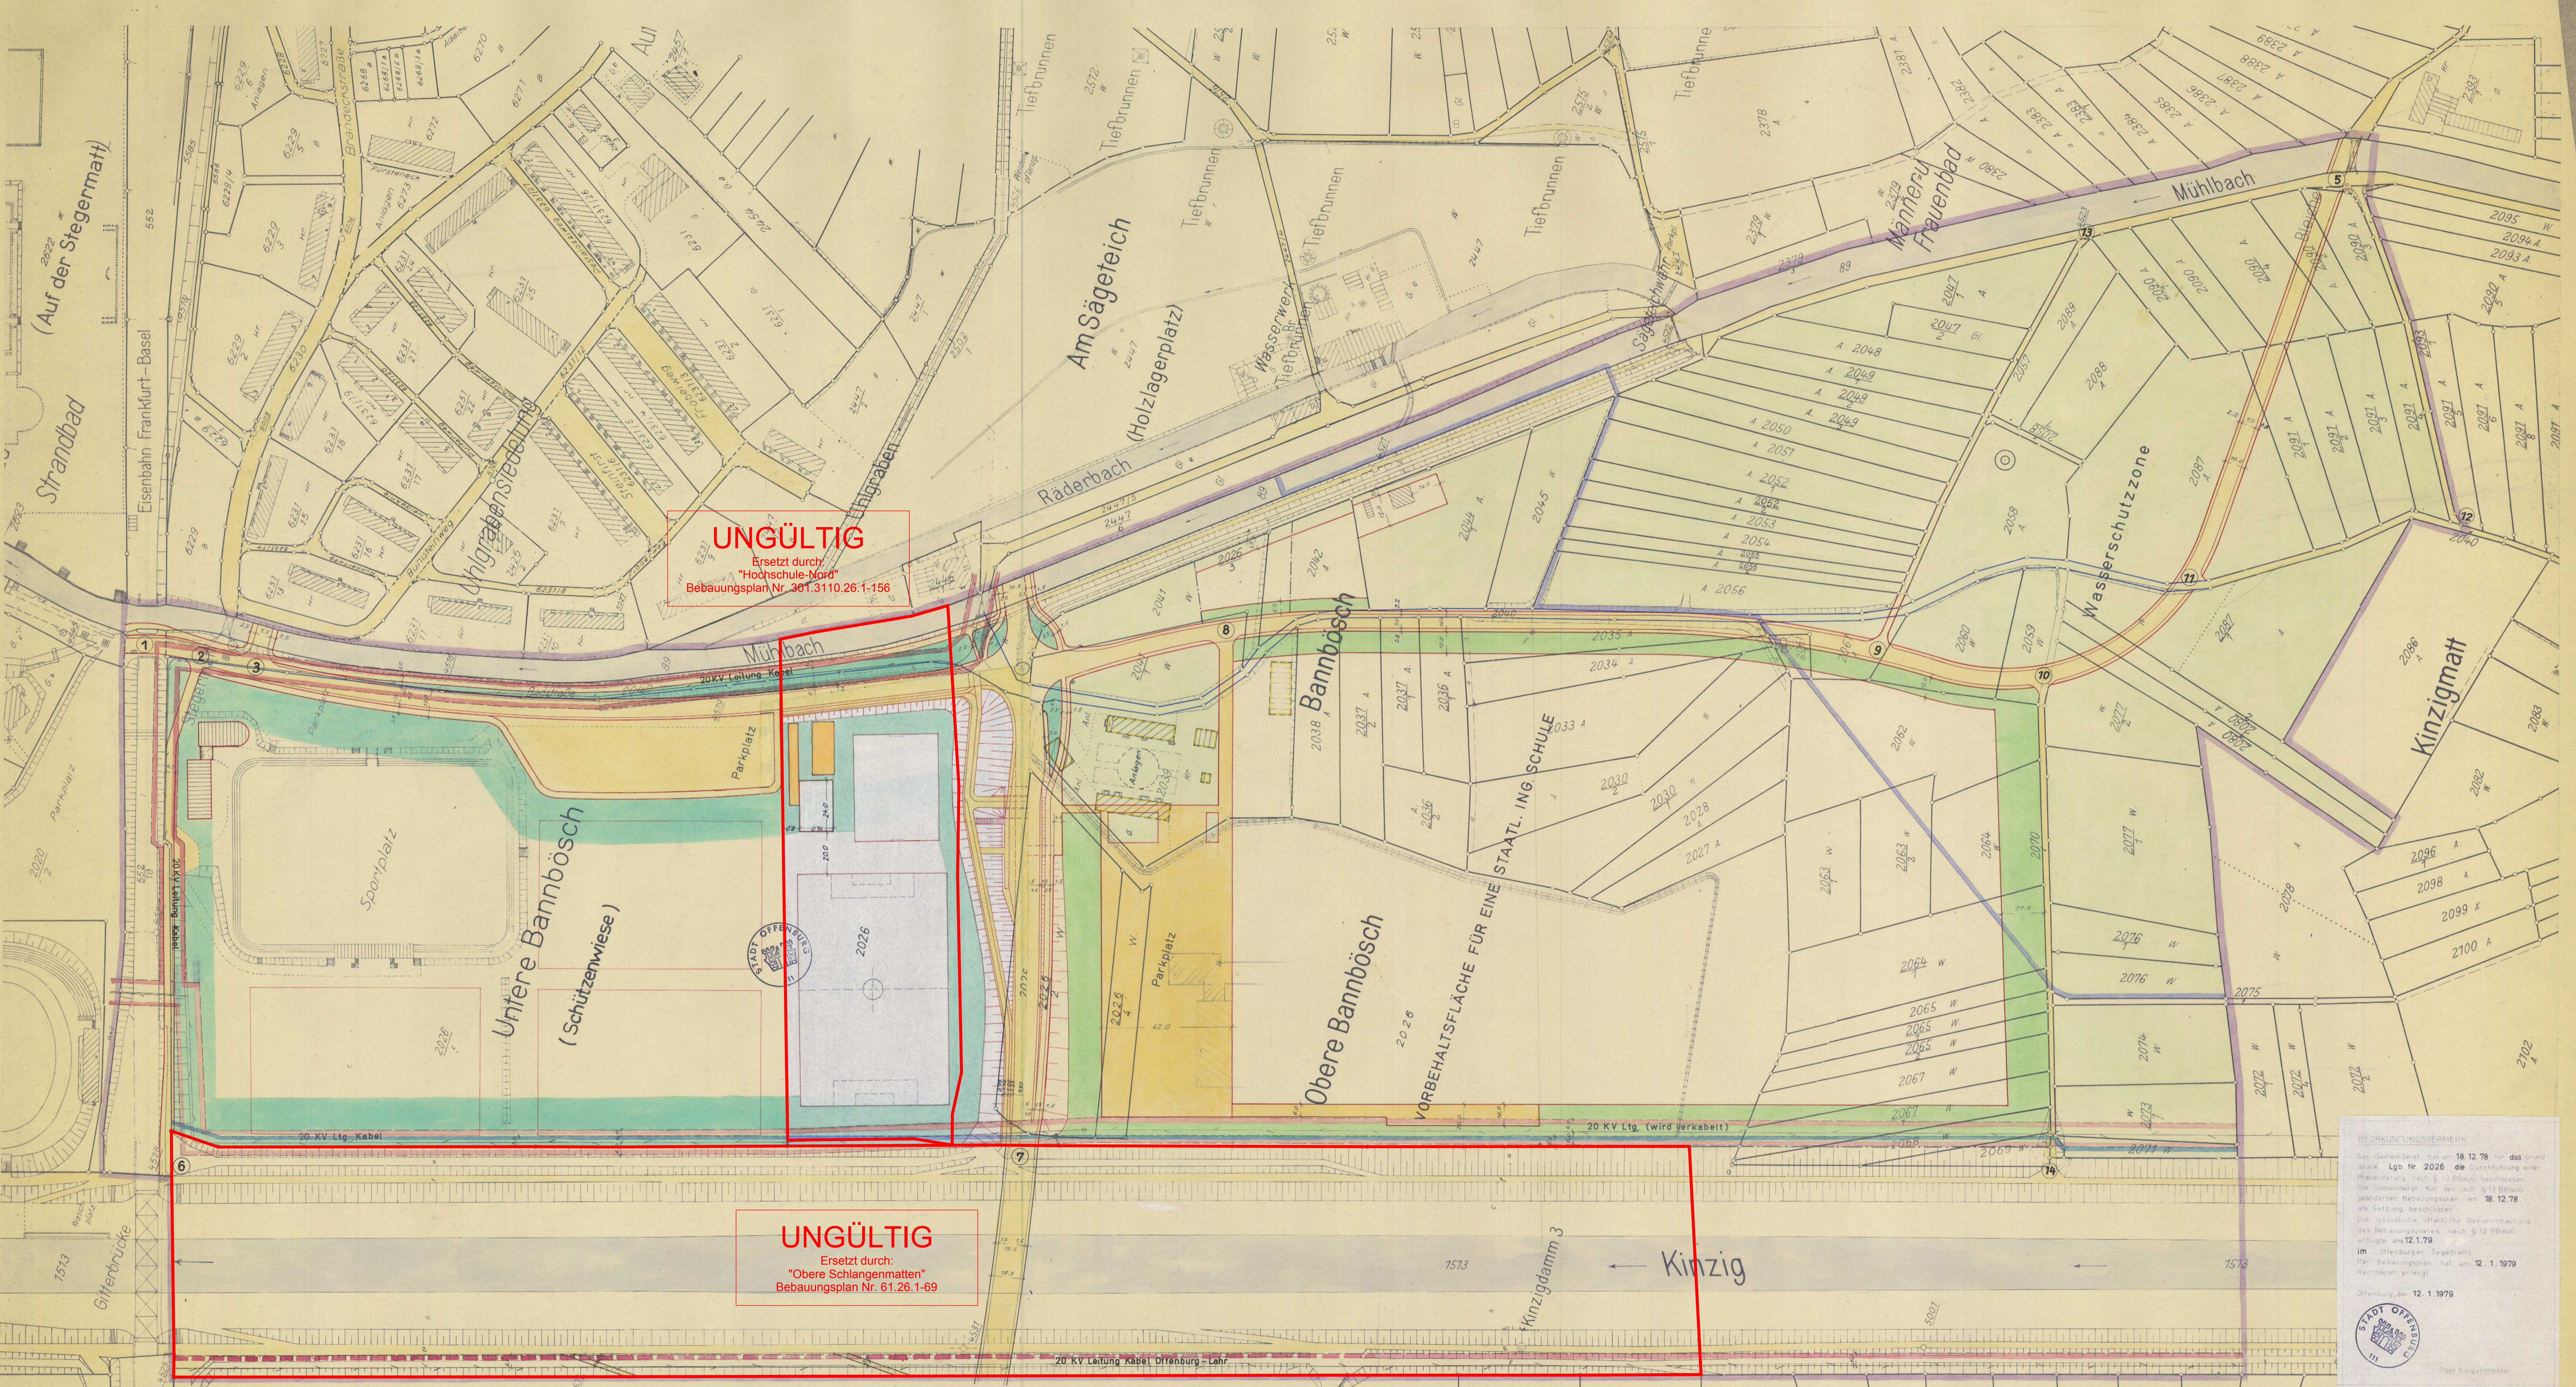


STADT OFFENBURG BEBAUUNGSPLAN „OBERE BANNBÖSCH“

STRASSEN U. BAULINIENPLAN M. 1:1000

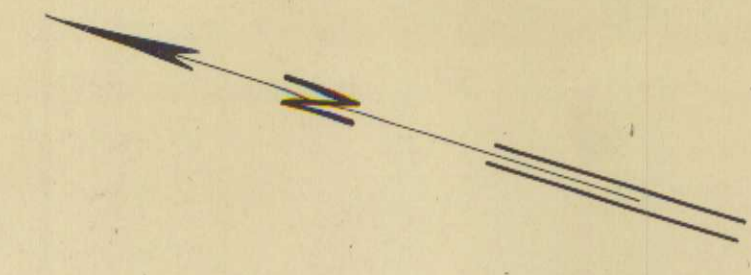

UNGÜLTIG
Ersetzt durch:
"Hochschule-Nord"
Bebauungsplan Nr. 301.3110.26.1-156

UNGÜLTIG
Ersetzt durch:
"Obere Schlangenmatten"
Bebauungsplan Nr. 61.26.1-69

BEURKUNDUNGSVERMERK
Der Gemeinderat hat am 18.12.78 für das Gebiet LpB Nr. 2026 die Durchführung einer Planänderung nach § 13 BBauG beschlossen. Der Gemeinderat hat danach § 13 BBauG geänderten Bebauungsplan am 18.12.78 als Sitzung beschlossen.
Die öffentliche öffentliche Bekanntmachung des Bebauungsplanes nach § 12 BBauG erfolgte am 12.1.79 im Offenburger Tageblatt.
Der Bebauungsplan hat am 12.1.1979 Rechtskraft erlangt.
Offenburg, den 12.1.1979
Oberbürgermeister

ZEICHENERKLÄRUNG

- festgestellte oder bestehende Straßenflucht
- aufzuhebende Straßenflucht
- neu festzustellende Straßenbegrenzungslinie
- neu festzustellende Baulinie
- neu festzustellende Baugrenze
- Grenze des Planungsgebiet's
- öffentliche Straßen, Wege u. Plätze
- öffentliche Grünflächen
- nicht überbaubare Grundstücksflächen
- als Vorgarten ausgewiesene Grundstücksflächen
- neu festzulegende Grundstücksgrenze
- Wasserschutzzone
- Gewässer
- private Wege u. Abstellplätze
- Schutzzone E-Leitung
- aufzuhebende Gebäude
- Schutzstreifen Wasserrechtsgesetz
- bestehende Schutzzone E-Leitung

Offenburg, den 15. Oktober 1964

Reis
Oberbürgermeister

Gefertigt: Stadtbauamt

Offenburg, den 15. Oktober 1964

STADT OFFENBURG
STADTPLANUNGSAMT
6117-1-49

Stadtbauamt Abt. Vermessung
Plan Nr. 301.3110.26.1-156
Jahrg. 1964
Betreff: Obere Bannbösch
Straßen- und Baulinienplan

BEURKUNDUNGSVERMERK
Vorstehender Bebauungsplan wurde am 22.10.1966 durch den Gemeinderat als Satzung nach § 10 BBauG vom 23.6.1960 erlassen und vom Regierungspräsidium Südbaden unterm 9.9.1966 gemäß § 11 BBauG genehmigt.
Die Bekanntmachung der Satzung erfolgte am 9.11.1966.
Der Bebauungsplan ist am 9.11.1966 in Kraft getreten.
Die öffentliche Auslegung nach § 12 BBauG erfolgte in der Zeit vom 9.11.1966 bis 23.11.1966.
Offenburg, den 24.11.1966

Reis
Oberbürgermeister