


STADT OFFENBURG BEBAUUNGSPLAN „NEUES STOCKFELD“ STRASSEN-UND BAULINIENPLAN

M. 1:500

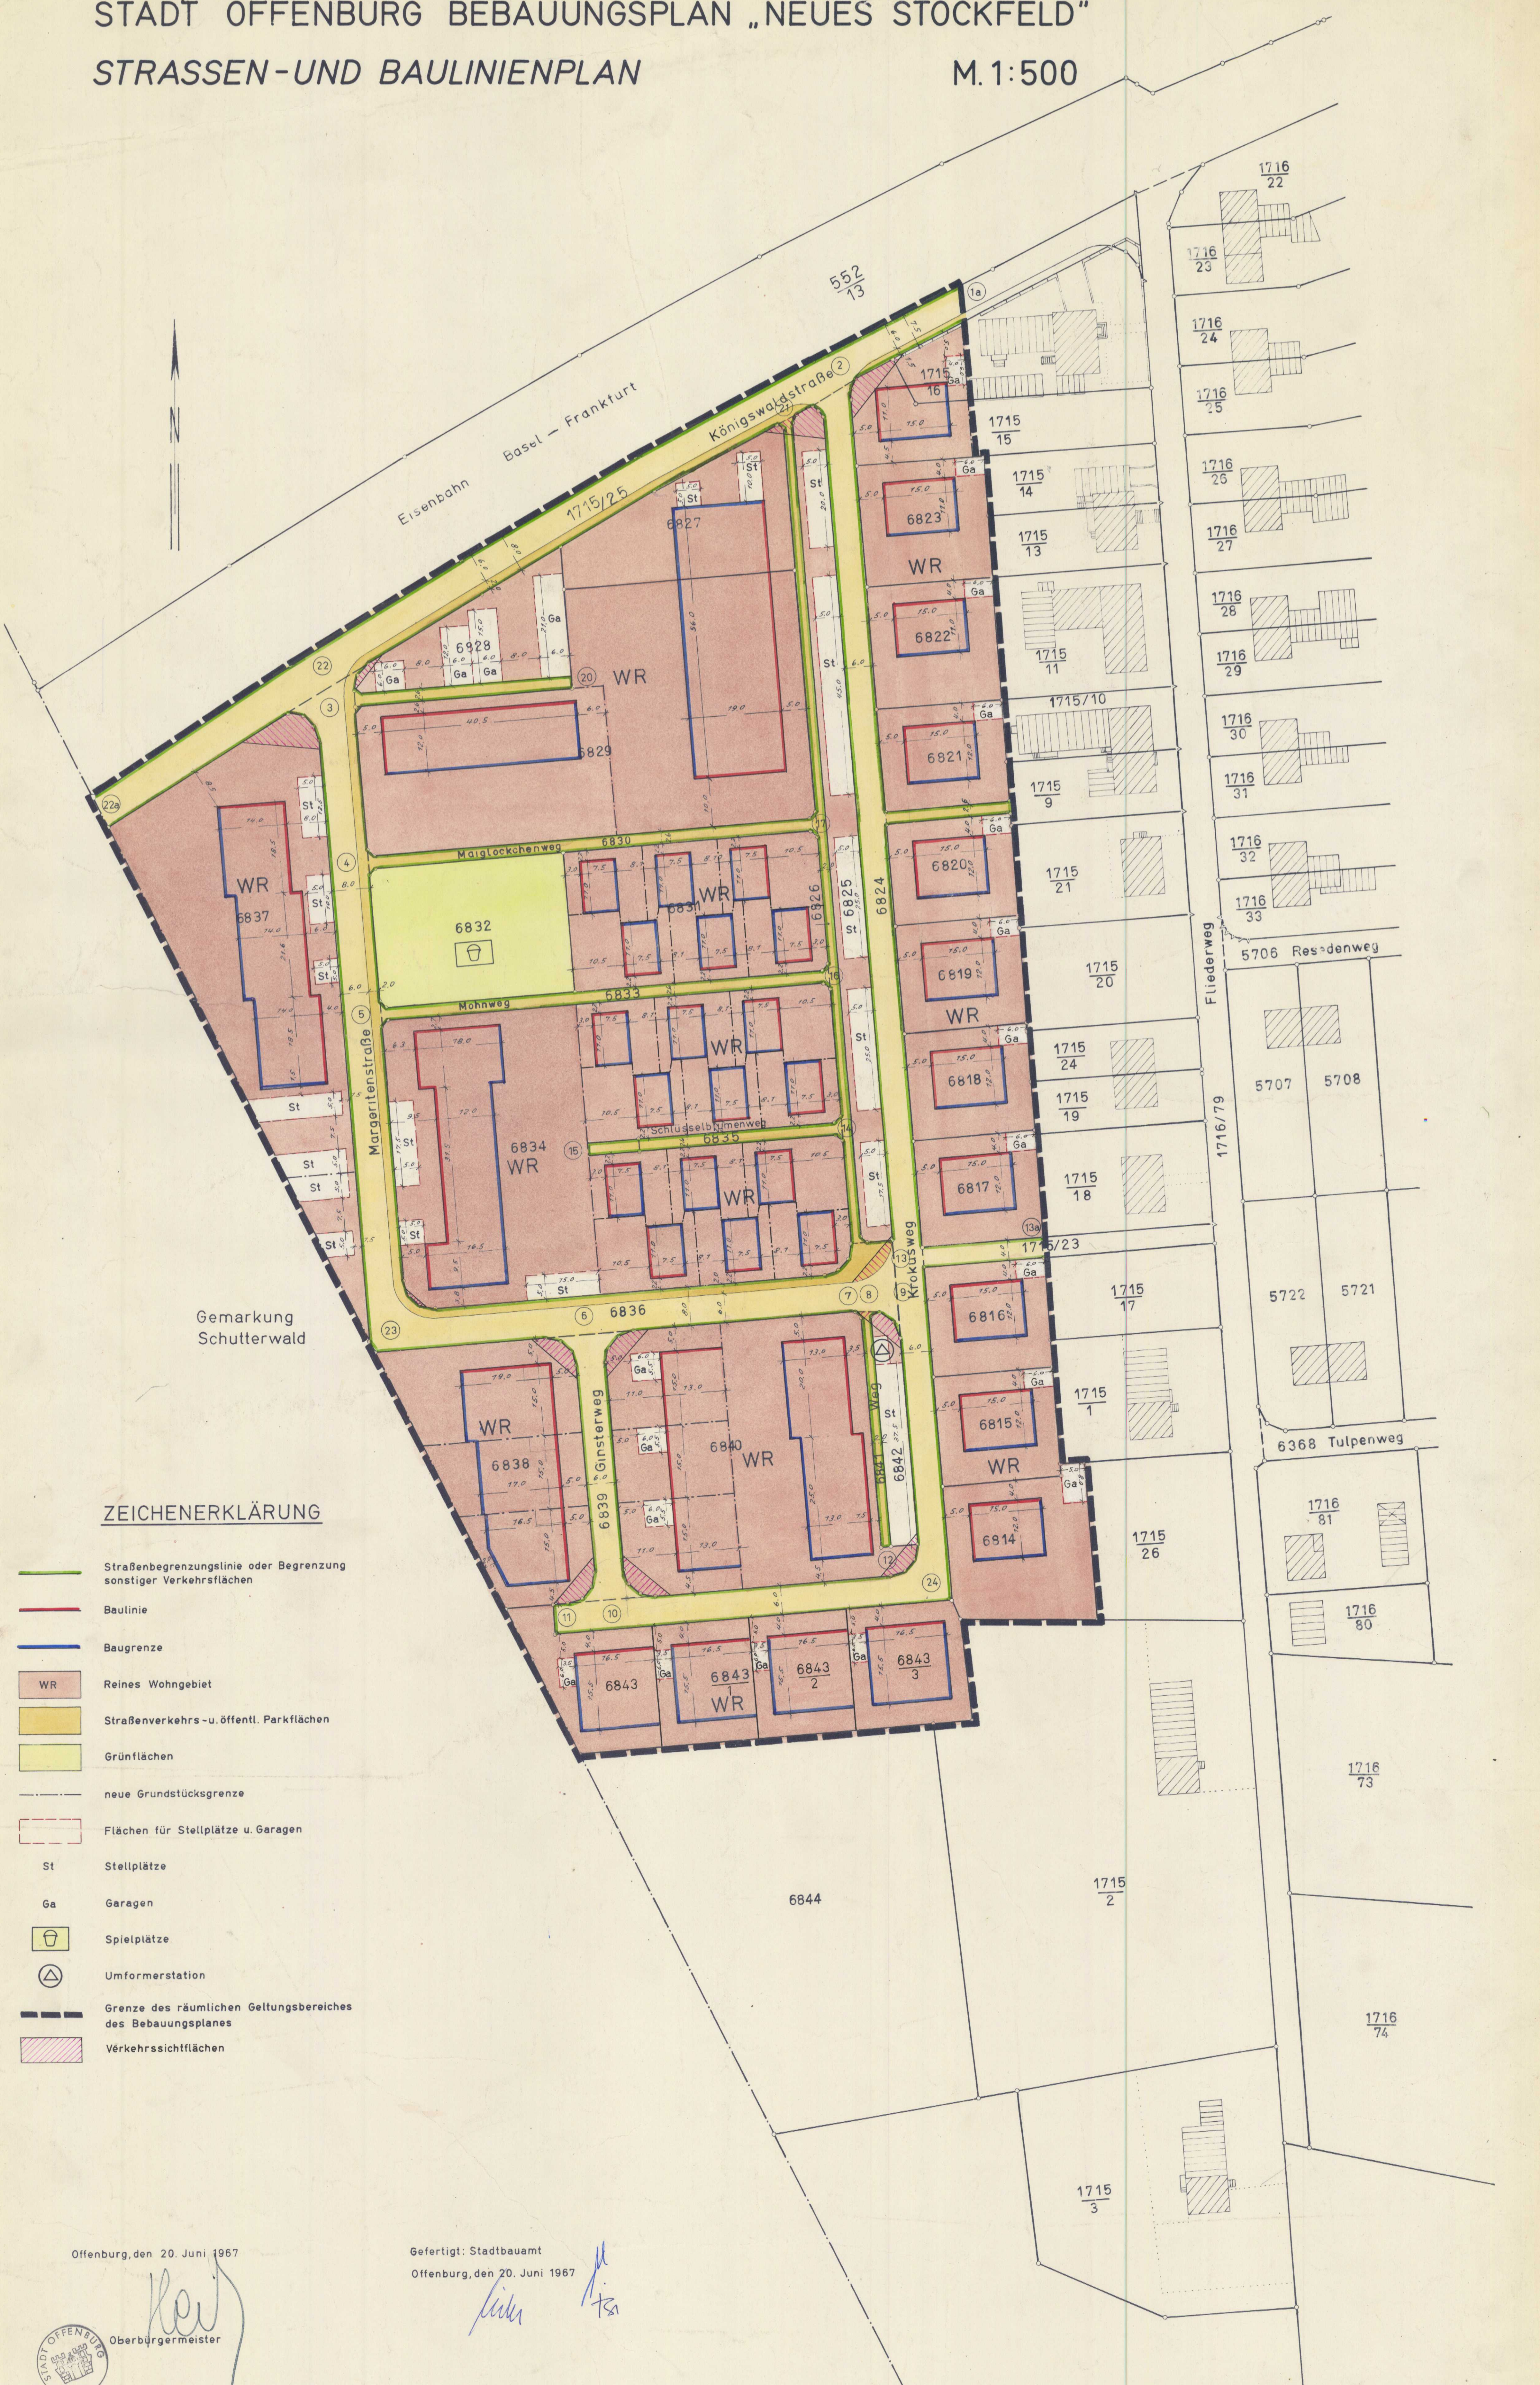

ZEICHENERKLÄRUNG

- Straßenbegrenzungslinie oder Begrenzung sonstiger Verkehrsflächen
- Baulinie
- Baugrenze
- WR Reines Wohngebiet
- Straßenverkehrs- u. öffentl. Parkflächen
- Grünflächen
- neue Grundstücksgrenze
- Flächen für Stellplätze u. Garagen
- St Stellplätze
- Ga Garagen
- ☐ Spielplätze
- △ Umformerstation
- Grenze des räumlichen Geltungsbereiches des Bebauungsplanes
- Verkehrsflächen

Offenburg, den 20. Juni 1967



Oberbürgermeister

Gefertigt: Stadtbauamt

Offenburg, den 20. Juni 1967

[Handwritten signatures]

BEURKUNDUNGSVERMERK

Vorstehender Bebauungsplan wurde am 22.7.1966 durch den Gemeinderat als Satzung nach § 10 BBauG vom 23.6.1960 erlassen und vom Regierungspräsidium Südbaden unterm 25.4.1969 gemäß § 11 BBauG genehmigt.

Die Bekanntmachung der Satzung erfolgte am 28.7.1969

Der Bebauungsplan ist am 19.8.1969 in Kraft getreten.

Die öffentliche Auslegung nach § 12 BBauG erfolgte in der Zeit vom 5.8.1969 bis 19.8.1969

Offenburg, den 21.8.1969



Oberbürgermeister

Vorstehender Bebauungsplan wurde in der Zeit vom 19.2.1968 bis einschließlich 20.3.1968 gemäß § 2 Abs. 6 und 8 BBauG öffentlich ausgelegt.

Offenburg, den 25.3.1968



BEURKUNDUNGSVERMERK

Der Gemeinderat beschloß am 27.09.93, den Bebauungsplan gem. § 2 Abs. 4 BauGB hinsichtlich der Zulassung von geneigten Garagendächern zu ändern.

Am 24.01.1994 hat der Gemeinderat den geänderten Bebauungsplan nach § 10 BauGB als Satzung erlassen.

Das Anzeigeverfahren wurde durchgeführt; das Regierungspräsidium hat innerhalb der vorgeschriebenen Frist von 3 Monaten keine Verletzung der Rechtsvorschriften geltend gemacht.

Durch örtliche Bekanntmachung nach § 12 BauGB hat die Planänderung am 09.07.1994 Rechtskraft erlangt.

Offenburg, den 09.07.1994



Oberbürgermeister

STADT OFFENBURG 611/7-153
STADTPLANUNGSAMT

Stadtbauamt Vermessung und Umlegungsstelle Offenburg
Plan Nr. 274/Jahrg. 1967
Betreff: „Neues Stockfeld“
Straßen- u. Baulinienplan

B01OG053SuB.tif