


STADT OFFENBURG BEBAUUNGSPLAN „AN DER ORTENBERGER STRASSE“

STRASSEN UND BAULINIENPLAN M. 1:1000

Zum Antrag vom 22.9.68
des Stadtbauamts Offenburg
geändert
Anlage 46
für Stadt Offenburg

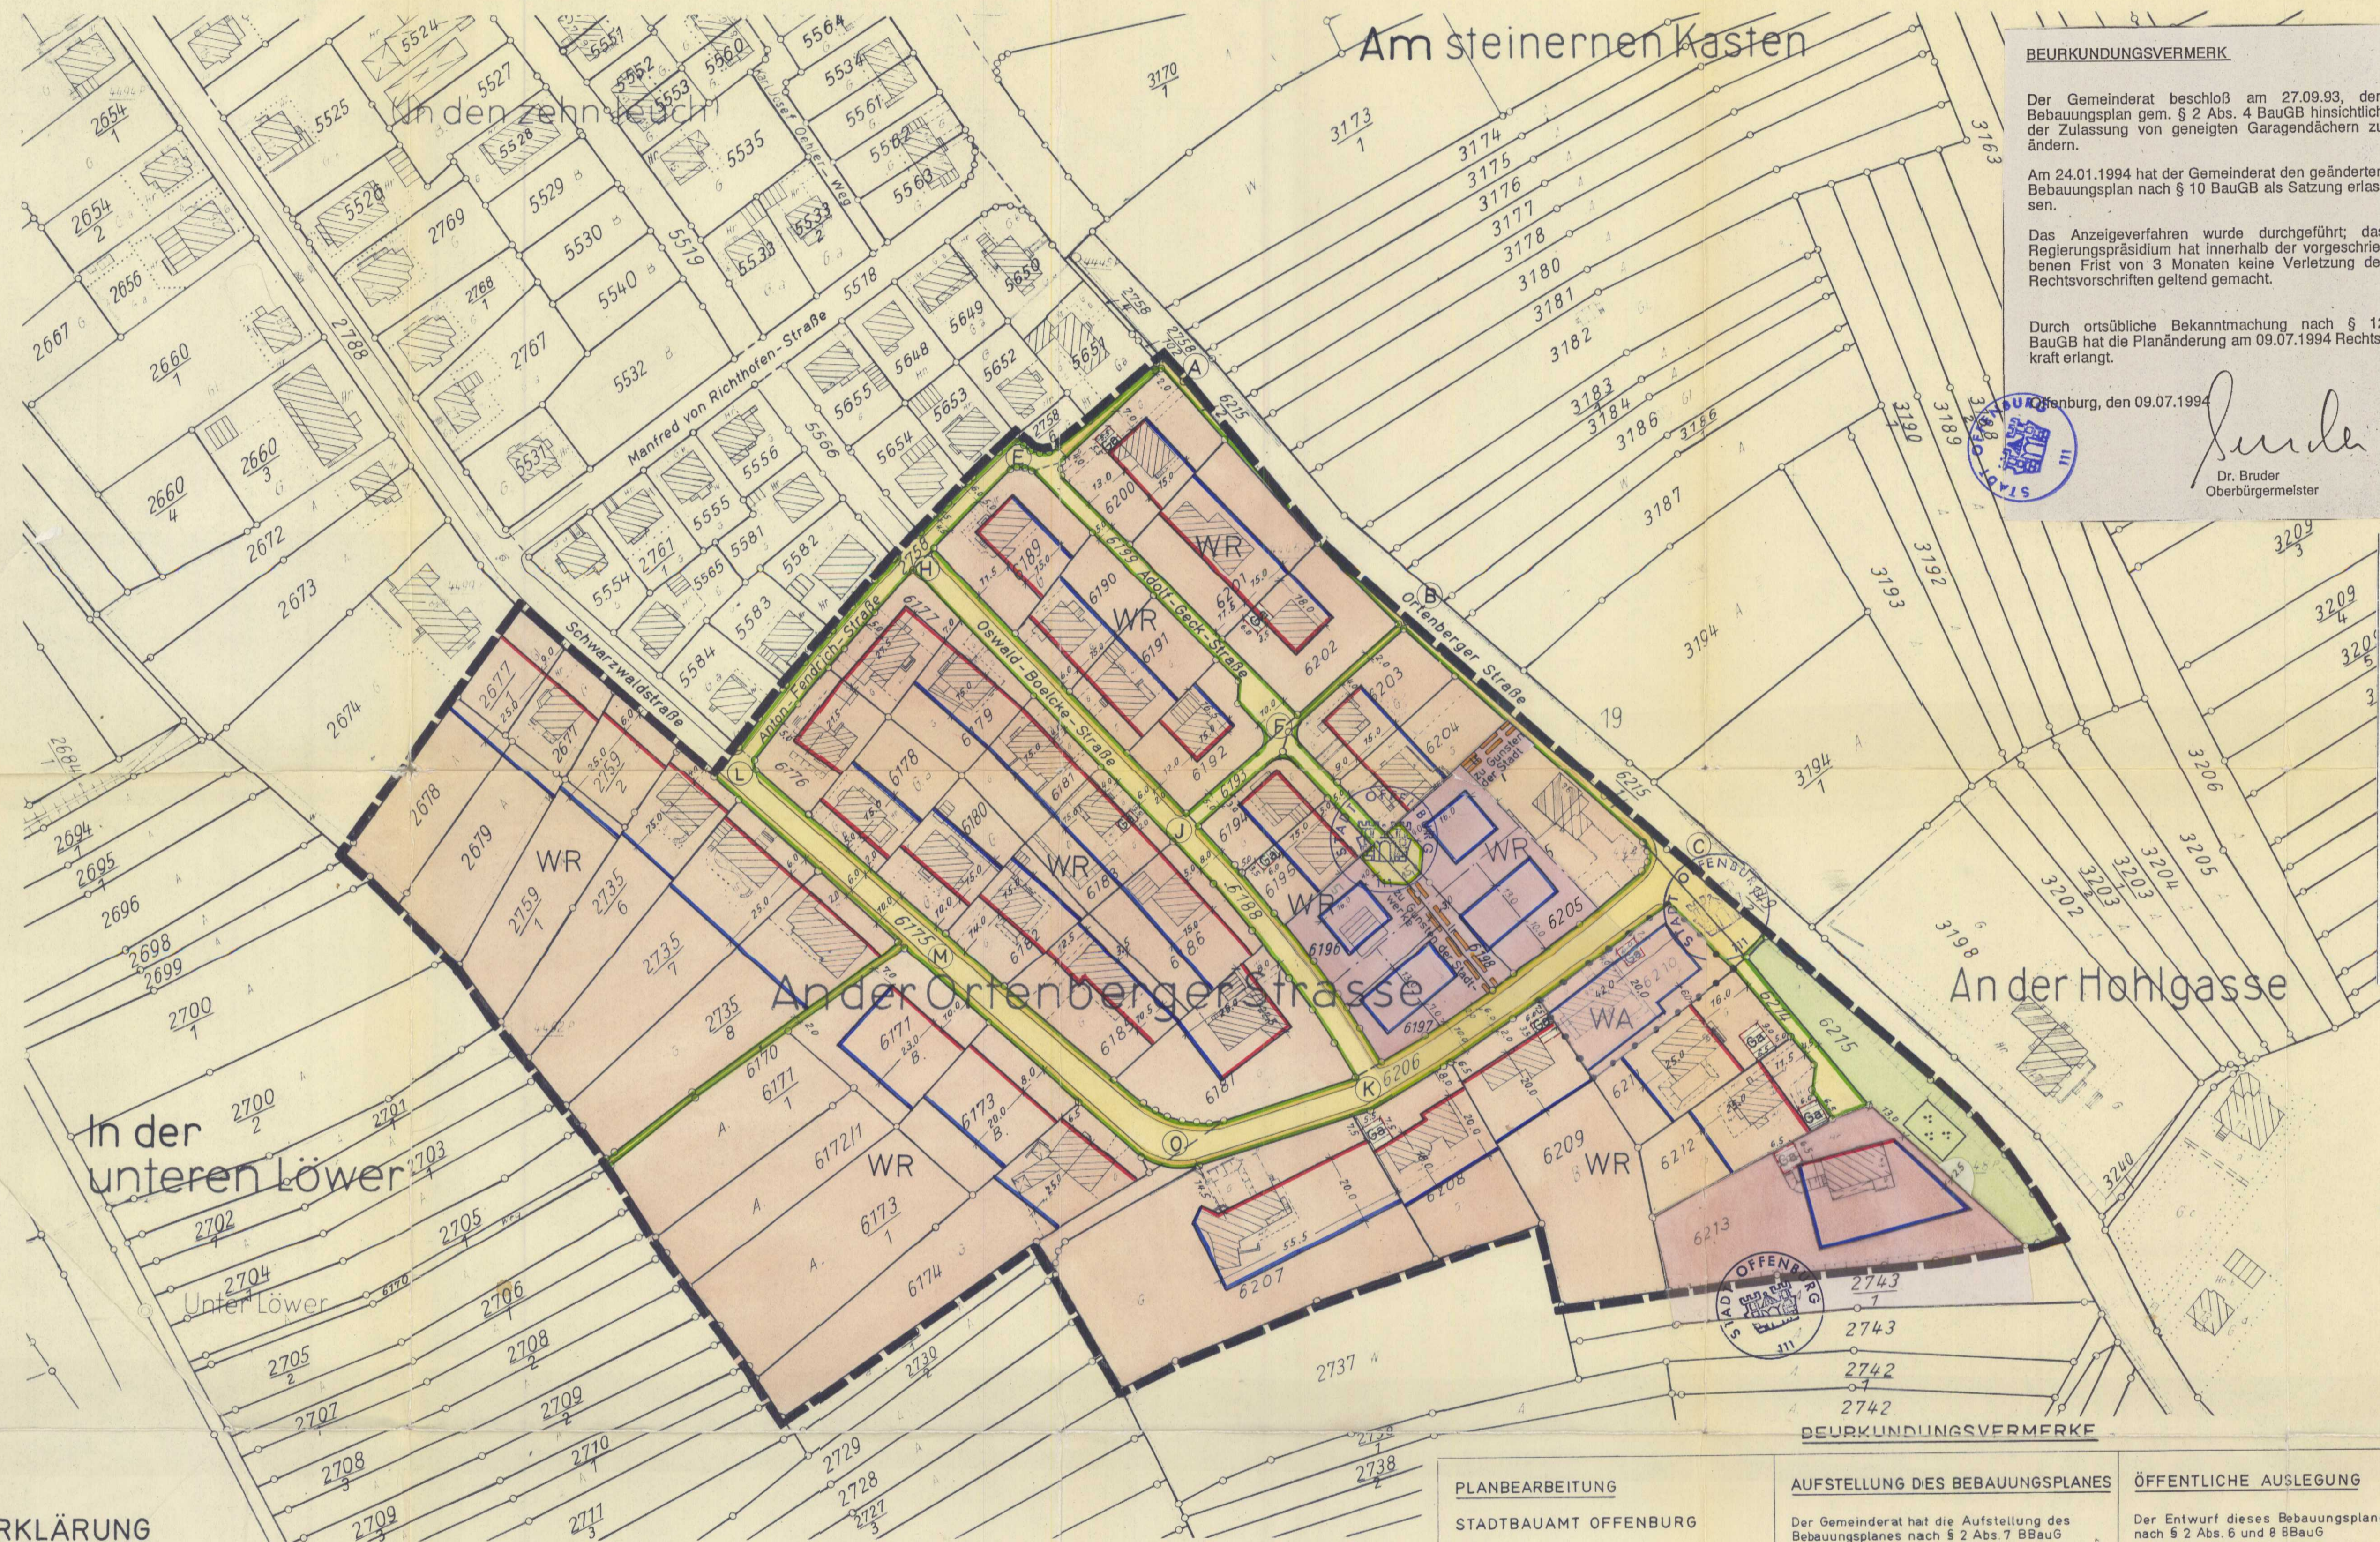

BEURKUNDUNGSVERMERK

Der Gemeinderat beschloß am 27.09.93, den Bebauungsplan gem. § 2 Abs. 4 BauGB hinsichtlich der Zulassung von geneigten Garagendächern zu ändern.

Am 24.01.1994 hat der Gemeinderat den geänderten Bebauungsplan nach § 10 BauGB als Satzung erlassen.

Das Anzeigeverfahren wurde durchgeführt, das Regierungspräsidium hat mit Erlaß Nr. 22/24/0221/66 vom 28.12.1988 keine Verletzung der Rechtsvorschriften geltend gemacht.

Durch ortsübliche Bekanntmachung nach § 12 BauGB hat die Planänderung am 09.07.1994 Rechtskraft erlangt.

Offenburg, den 09.07.1994

Dr. Bruder
Oberbürgermeister

BEURKUNDUNGSVERMERK

Der Gemeinderat beschloß am 29.8.1988 den Bebauungsplan gem. § 2 Abs. 4 BauGB hinsichtlich der Zulässigkeit von Dachgauben zu ändern.

Am 28.11.1988 hat der Gemeinderat den geänderten Bebauungsplan nach § 10 BauGB als Satzung erlassen.

Das Anzeigeverfahren wurde durchgeführt; das Regierungspräsidium hat mit Erlaß Nr. 22/24/0221/66 vom 28.12.1988 keine Verletzung der Rechtsvorschriften geltend gemacht.

Durch ortsübliche Bekanntmachung nach § 12 BauGB hat die Planänderung am 16.1.1989 Rechtskraft erlangt.

Offenburg, den 16.1.1989

Gruber
Oberbürgermeister

BEURKUNDUNGSVERMERK

Änderungsbeschluß gem. § 2 Abs. 6 BBauG über den Bereich von Lgb. Nr. 6196, 6197, 6198 und 6205 und Beschluß zur Offenlage gem. § 2a Abs. 6 BBauG am 18.11.1985.

Öffentliche Auslegung des Änderungsentwurfs vom 5.12.1985 bis einschl. 9.1.1986

Satzungsbeschluß gem. § 10 BBauG am 24.2.1986.

Genehmigung gem. § 11 BBauG am 20.5.1986.

Bekanntmachung der Genehmigung gem. § 12 BBauG Rechtskraft am 6.6.1986.

Offenburg, den 6.6.1986

Gruber
Oberbürgermeister

BEURKUNDUNGSVERMERK

Der Gemeinderat hat am 15.10.1984 für das Grundstück Lgb. Nr. 6213 die Durchführung einer Planänderung nach § 13 BBauG beschlossen. Der Gemeinderat hat den nach § 13 BBauG geänderten Bebauungsplan am 17.12.1984 als Satzung beschlossen.

Die ortsübliche öffentliche Bekanntmachung des Bebauungsplanes nach § 12 BBauG erfolgte am 14.2.1985.

im „Offenburger Tageblatt“.

Der Bebauungsplan hat am 14.2.1985 Rechtskraft erlangt.

Offenburg, den 14.2.1985

Gruber
Oberbürgermeister

ZEICHENERKLÄRUNG

- Straßenbegrenzungslinie oder Begrenzung sonstiger Verkehrsflächen
- Baulinie
- Baugrenze
- Reines Wohngebiet
- Straßenverkehrsflächen
- Grünflächen
- Parkanlagen
- Flächen für Garagen
- Grenze des räumlichen Geltungsbereiches des Bebauungsplanes
- Allgemeines Wohngebiet
- Abgrenzung unterschiedlicher Nutzung
- Mit Leitungsrecht zu belastende Flächen

BEURKUNDUNGSVERMERK

Der Gemeinderat hat am 22.1.1979 für das Grundstück Lgb. Nr. 6210 die Durchführung einer Planänderung nach § 13 BBauG beschlossen. Der Gemeinderat hat den nach § 13 BBauG geänderten Bebauungsplan am 19.3.1979 als Satzung beschlossen.

Die ortsübliche öffentliche Bekanntmachung des Bebauungsplanes nach § 12 BBauG erfolgte am 30.3.1979 im „Offenburger Tageblatt“.

Der Bebauungsplan hat am 30.3.1979 Rechtskraft erlangt.

Offenburg, den 30.3.1979

Gruber
Oberbürgermeister

| PLANBEARBEITUNG | AUFSTELLUNG DES BEBAUUNGSPLANES | ÖFFENTLICHE AUSLEGUNG |
|--|--|--|
| STADTBAUAMT OFFENBURG | Der Gemeinderat hat die Aufstellung des Bebauungsplanes nach § 2 Abs. 7 BBauG am 3.7.1964 beschlossen. | Der Entwurf dieses Bebauungsplanes war nach § 2 Abs. 6 und 8 BBauG vom 19.2.1968 bis 20.3.1968 öffentlich ausgelegt. |
| Offenburg, den 30.5.1968 | Offenburg, den 30.5.1968 | Offenburg, den 25.3.1968 |
| <i>Gruber</i> Stadtbauamtsdirektor | <i>Gruber</i> Oberbürgermeister | <i>Gruber</i> Oberbürgermeister |
| BESCHLUSS ALS SATZUNG | GENEHMIGUNG | INKRAFTTRETEN DES BEBAUUNGSPLANES |
| Der Gemeinderat hat diesen Bebauungsplan nach § 10 BBauG am 22.7.1968 als Satzung beschlossen. | Dieser Bebauungsplan ist vom Regierungspräsidium Südbaden Freiburg i.Br. nach § 11 BBauG mit Verfügung vom 10.3.1969 Nr.15/24/7113/801 genehmigt worden. | Die öffentliche Auslegung dieses Bebauungsplanes nach § 12 BBauG erfolgte vom 16.4.1969 bis 30.4.1969. Der Bebauungsplan hat am 30.4.1969 Rechtskraft erlangt. |
| Offenburg, den 25.7.1968 | Offenburg, den 18.3.1969 | Offenburg, den 30.4.1969 |
| <i>Gruber</i> Oberbürgermeister | <i>Gruber</i> Oberbürgermeister | <i>Gruber</i> Oberbürgermeister |

Genehmigt gem. § 11 des Bundesbaugesetzes vom 23.6.1960 (BGBauG S. 341)

Regierungspräsidium Südbaden

Freiburg i.Br., den 10. März 1969

Gruber
Oberbürgermeister

STADT OFFENBURG
STADTPLANUNGSAMT
Plan Nr. 61-26-1-54 Jahrg. 1969
Betr.: Straßenbaulinienplan
An der Ortenberger Straße
B010G054SuB.tif