

STADT OFFENBURG BEBAUUNGSPLAN „BRACHFELD“

STRASSEN-UND BAULINIENPLAN

M. 1:1000.

Genehmigt gemäß § 11 des
Bundesbaugesetzes vom 23.6.1960
(BGBI. I S. 341)
Regierungspräsidium Südbaden

Freiburg i. Br., den 25. Aug. 1969
Dienststempel



BEURKUNDUNGSVERMERK

Der Gemeinderat beschloß am 27.09.93, den Bebauungsplan gem. § 2 Abs. 4 BauGB hinsichtlich der Zulassung von geneigten Garagendächern zu ändern.


Am 24.01.1994 hat der Gemeinderat den geänderten Bebauungsplan nach § 10 BauGB als Satzung erlassen.

Das Anzeigeverfahren wurde durchgeführt; das Regierungspräsidium hat innerhalb der vorgeschriebenen Frist von 3 Monaten keine Verletzung der Rechtsvorschriften geltend gemacht.

Durch ortsübliche Bekanntmachung nach § 12 BauGB hat die Planänderung am 09.07.1994 Rechtskraft erlangt.

Offenburg, den 09.07.1994

Seude
Dr. Bruder
Oberbürgermeister

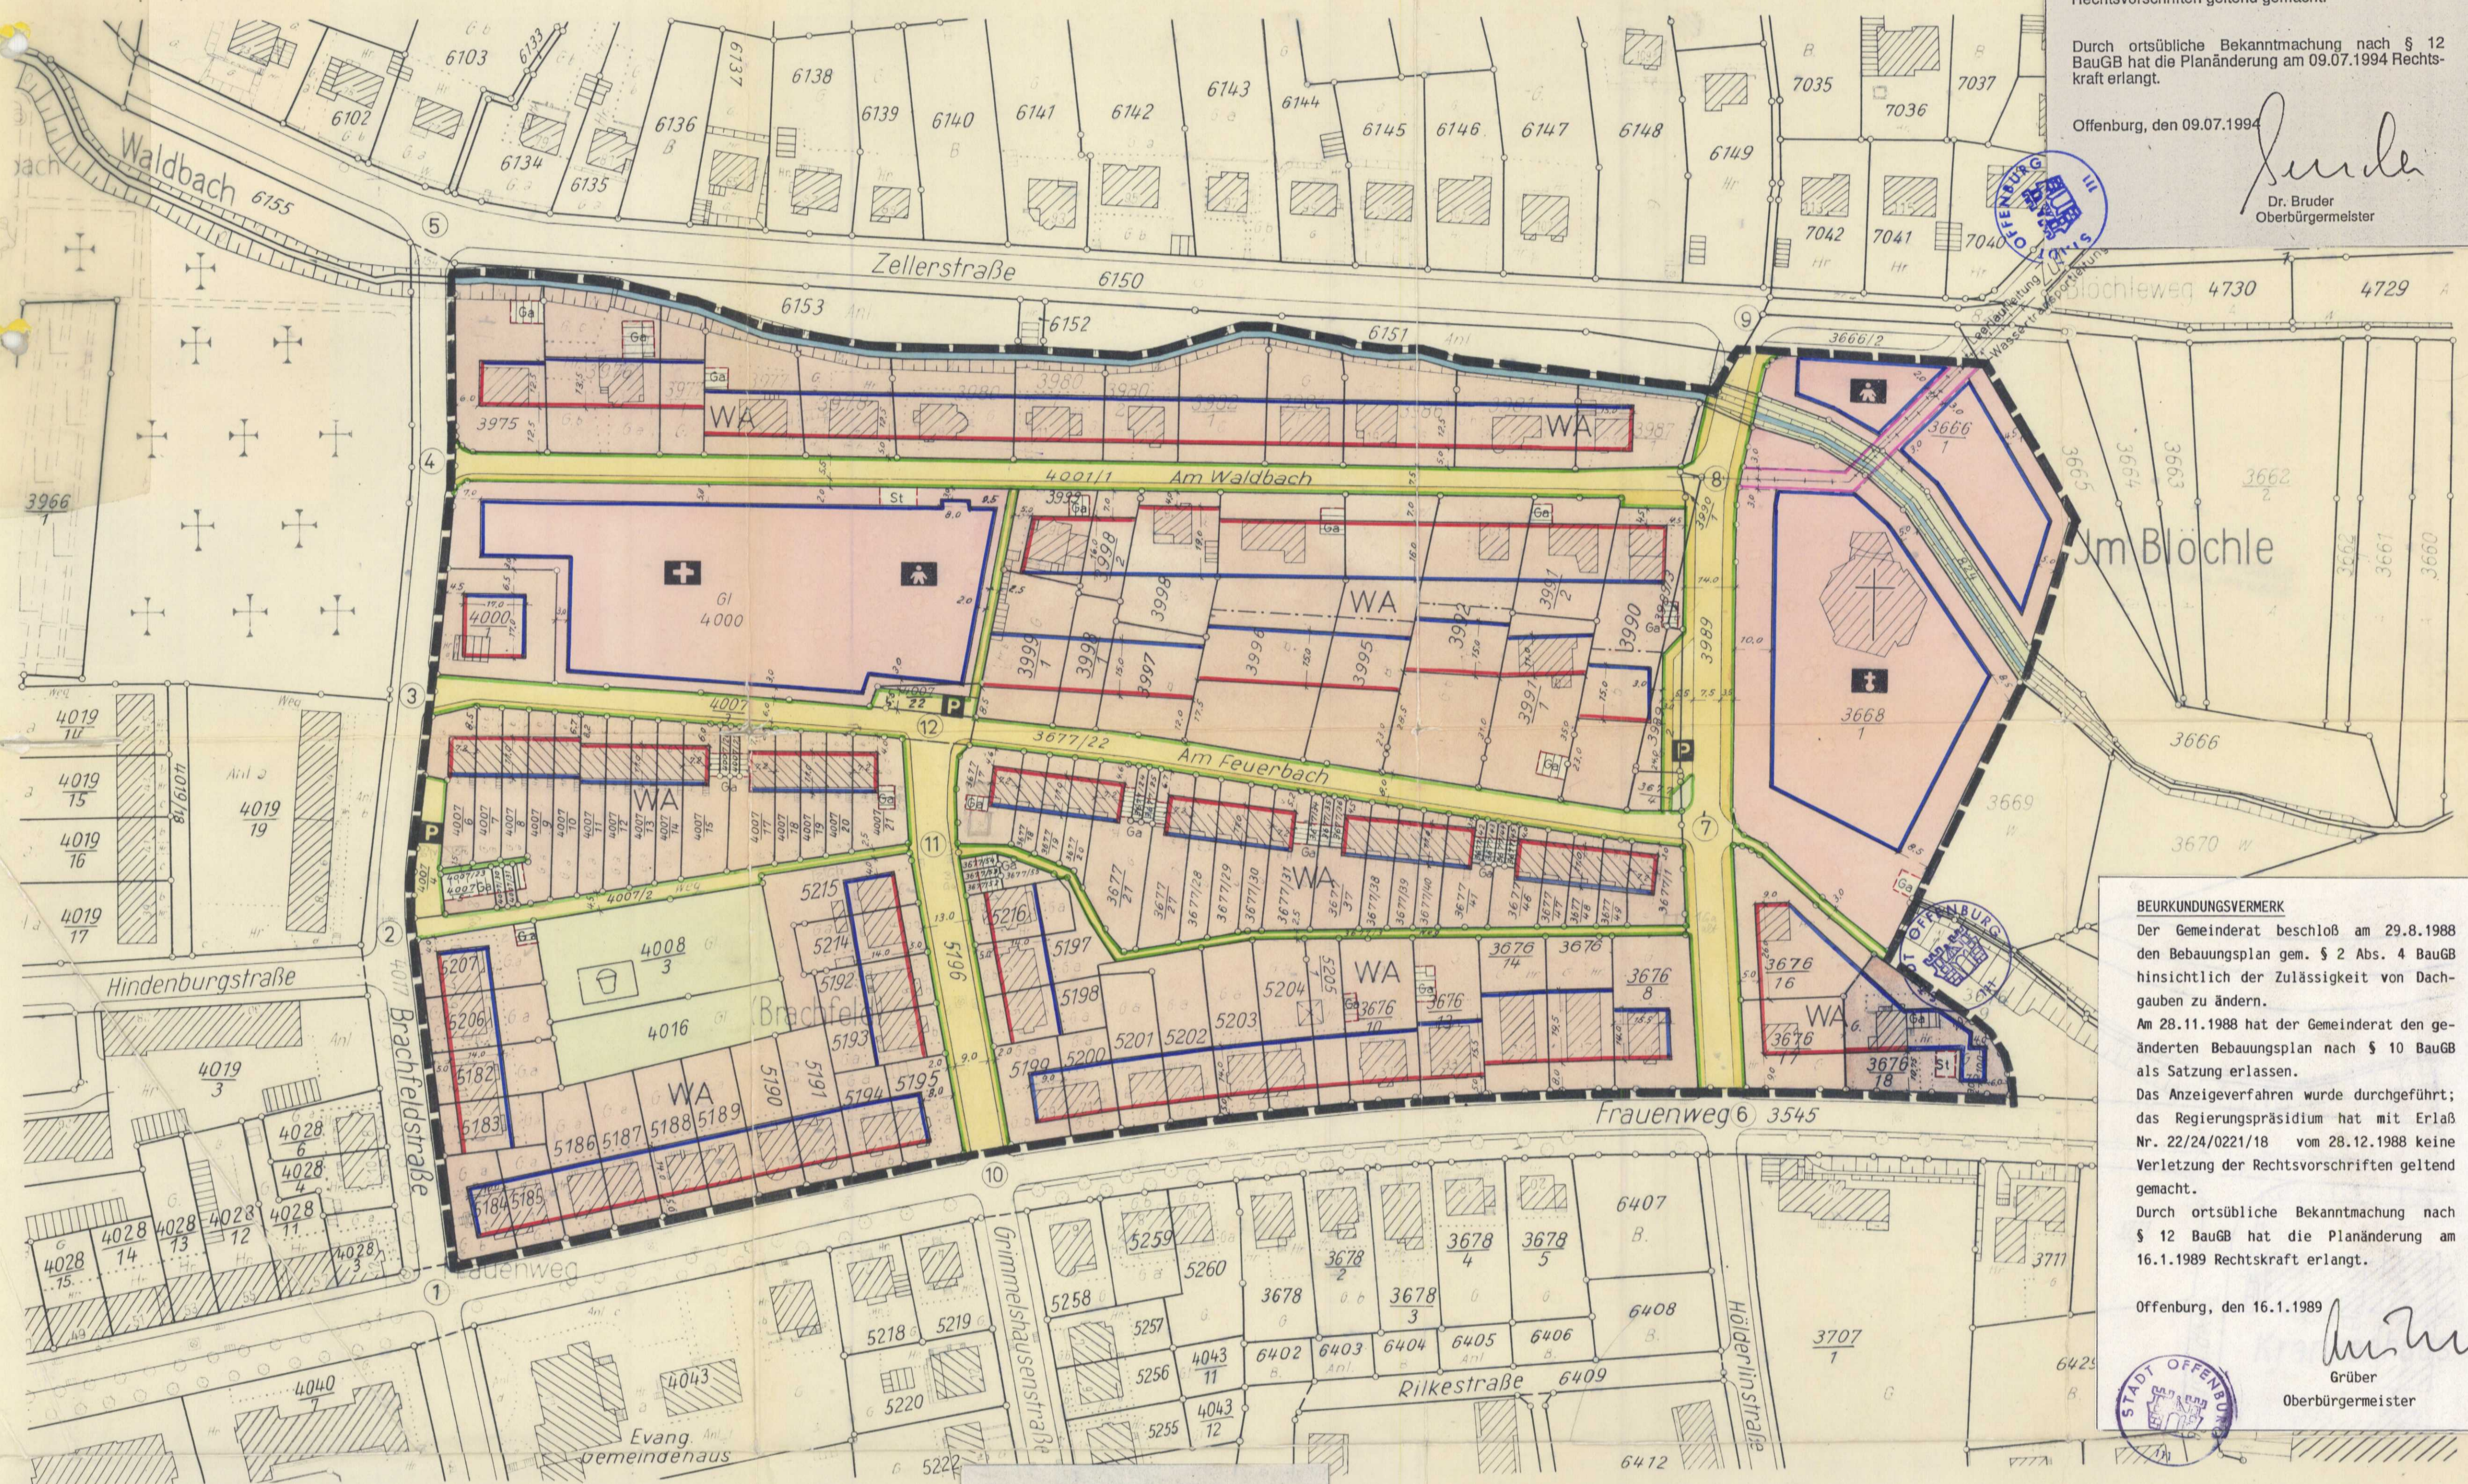

BEURKUNDUNGSVERMERK

Der Gemeinderat beschloß am 29.8.1988 den Bebauungsplan gem. § 2 Abs. 4 BauGB hinsichtlich der Zulässigkeit von Dachgauben zu ändern.

Am 28.11.1988 hat der Gemeinderat den geänderten Bebauungsplan nach § 10 BauGB als Satzung erlassen.

Das Anzeigeverfahren wurde durchgeführt; das Regierungspräsidium hat mit Erlaß Nr. 22/24/0221/18 vom 28.12.1988 keine Verletzung der Rechtsvorschriften geltend gemacht.

Durch ortsübliche Bekanntmachung nach § 12 BauGB hat die Planänderung am 16.1.1989 Rechtskraft erlangt.

Offenburg, den 16.1.1989

Grüber
Grüber
Oberbürgermeister

ZEICHENERKLÄRUNG

- Straßenbegrenzungslinie oder Begrenzung sonstiger Verkehrsflächen
- Baulinie
- Baugrenze
- Allgemeines Wohngebiet
- Flächen der Baugrundstücke für den Gemeinbedarf
- Straßenverkehrs- u. öffentliche Parkflächen
- Grünflächen
- Flächen für Stellplätze und Garagen
- Gewässer
- Stellplätze
- Garagen
- Öffentliche Parkflächen
- Kirche
- Kindergarten
- Altersheim
- Spielplätze
- Grenze des räumlichen Geltungsbereiches des Bebauungsplanes
- Schutzzone Hauptwasserleitung

BEURKUNDUNGSVERMERK

Der Gemeinderat hat am 23.4.1979 für das Grundstück Lgb. Nr. 3676/18 die Durchführung einer Planänderung nach § 13 BauGB beschlossen. Der Gemeinderat hat den nach § 13 BauGB geänderten Bebauungsplan am 11.6.1979 als Satzung beschlossen. Die ortsübliche öffentliche Bekanntmachung des Bebauungsplanes nach § 12 BauGB erfolgte am 19.6.1979 im „Offenburger Tageblatt“. Der Bebauungsplan hat am 19.6.1979 Rechtskraft erlangt.

Offenburg, den 19.6.1979

Grüber
Oberbürgermeister

STADT OFFENBURG
STADTPLANUNGSAMT
Plan Nr. 61.26-1.44.55
Betr.: Straßen- u. Baulinienplan „Brachfeld“

BEURKUNDUNGSVERMERKE

PLANBEARBEITUNG	AUFSTELLUNG DES BEBAUUNGSPLANES	ÖFFENTLICHE AUSLEGUNG
<p>STADTBAUAMT OFFENBURG</p> <p>Offenburg, den 14. 2. 1969</p> <p><i>Klein</i> Stadtbauamtsdirektor</p>	<p>Der Gemeinderat hat die Aufstellung des Bebauungsplanes nach § 2 Abs. 7 BauGB am 18. 12. 1967 beschlossen.</p> <p>Offenburg, den 14. 2. 1969</p> <p><i>Klein</i> Oberbürgermeister</p>	<p>Der Entwurf dieses Bebauungsplanes war nach § 2 Abs. 6 und 8 BauGB vom 17. 2. 1969 bis 18. 3. 1969 öffentlich ausgelegt.</p> <p>Offenburg, den 20. 3. 1969</p> <p><i>Klein</i></p>
<p>BESCHLUSS ALS SATZUNG</p> <p>Der Gemeinderat hat diesen Bebauungsplan nach § 16 BauGB am 23. 6. 1969 als Satzung beschlossen.</p> <p>Offenburg, den 24. 6. 1969</p> <p><i>Klein</i> Oberbürgermeister i.V. <i>Klein</i> Bürgermeister</p>	<p>GENEHMIGUNG</p> <p>Dieser Bebauungsplan ist vom Regierungspräsidium Südbaden Freiburg i.Br. nach § 11 BauGB mit Verfügung vom 25. 8. 1969 Nr. 13/24/0221/764 genehmigt worden.</p> <p>Offenburg, den 1. 9. 1969</p> <p><i>Klein</i></p>	<p>INKRAFTTRETEN DES BEBAUUNGSPLANES</p> <p>Die öffentliche Auslegung dieses Bebauungsplanes nach § 12 BauGB erfolgte vom 23. 9. 1969 bis 7. 10. 1969. Der Bebauungsplan hat am 7. 10. 1969 Rechtskraft erlangt.</p> <p>Offenburg, den 8. 10. 1969</p> <p><i>Klein</i> Oberbürgermeister</p>